


107

Y=765800m  
X=1094220m

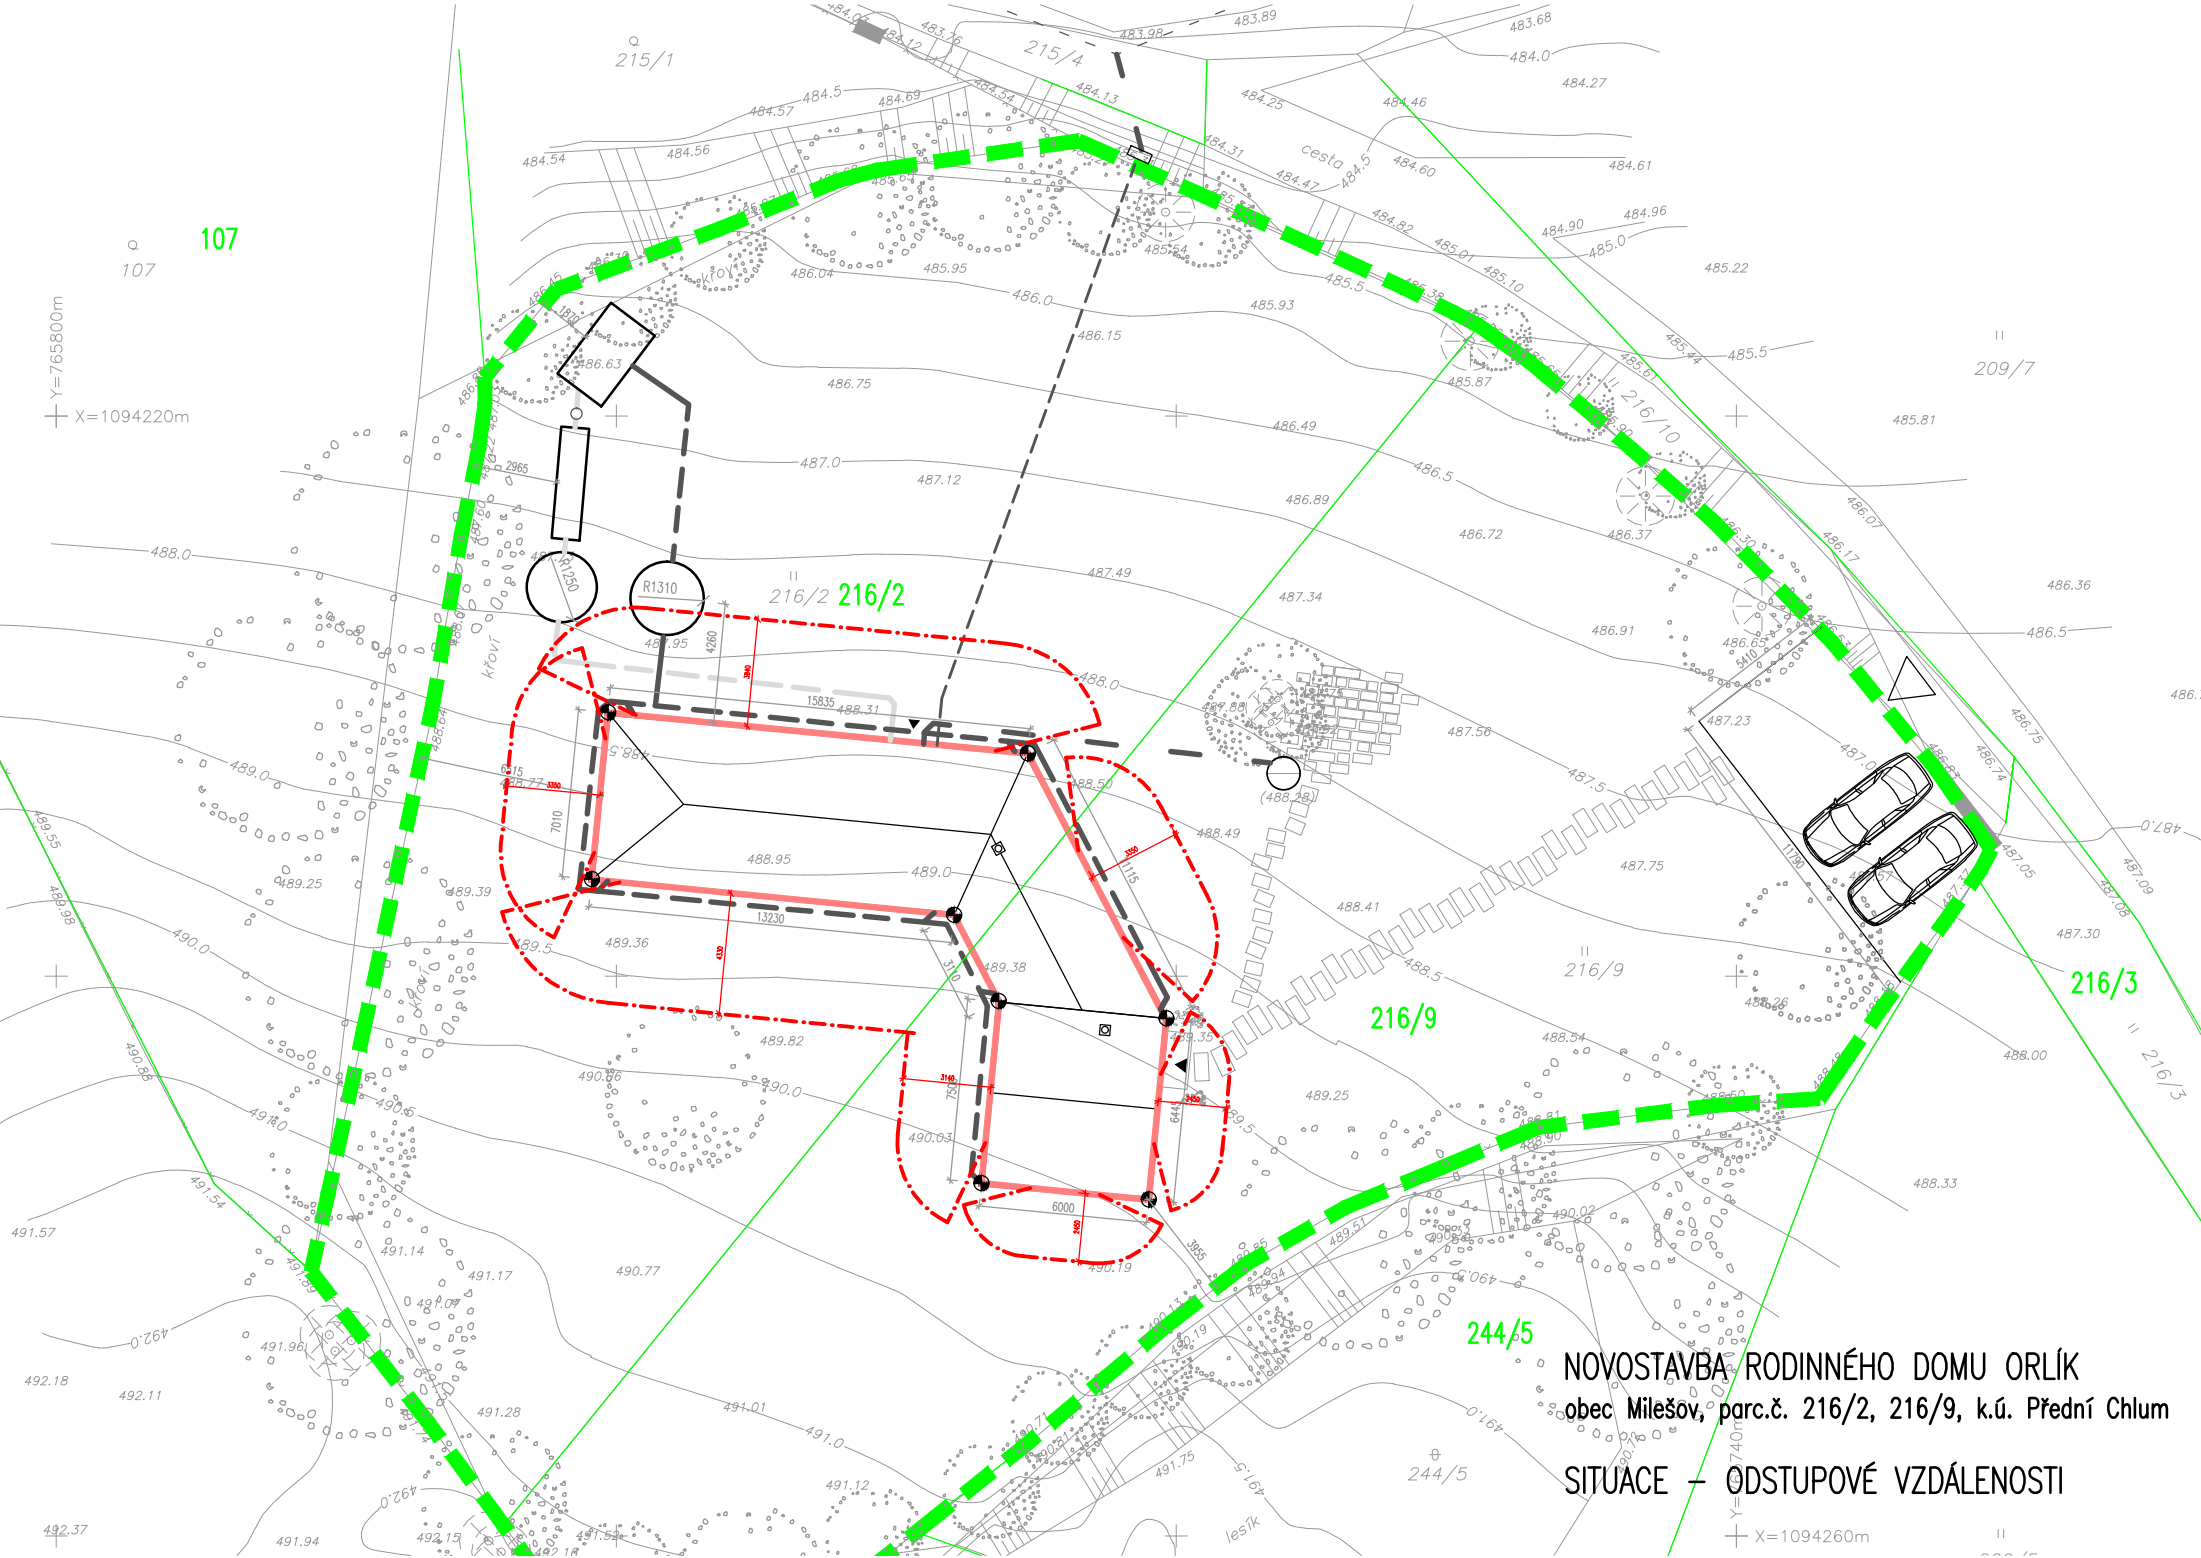

NOVOSTAVBA RODINNÉHO DOMU ORLÍK  
obec Milešov, parc.č. 216/2, 216/9, k.ú. Přední Chlum

SITUACE - ODSTUPOVÉ VZDÁLENOSTI

Y=774000m  
X=1094260m