


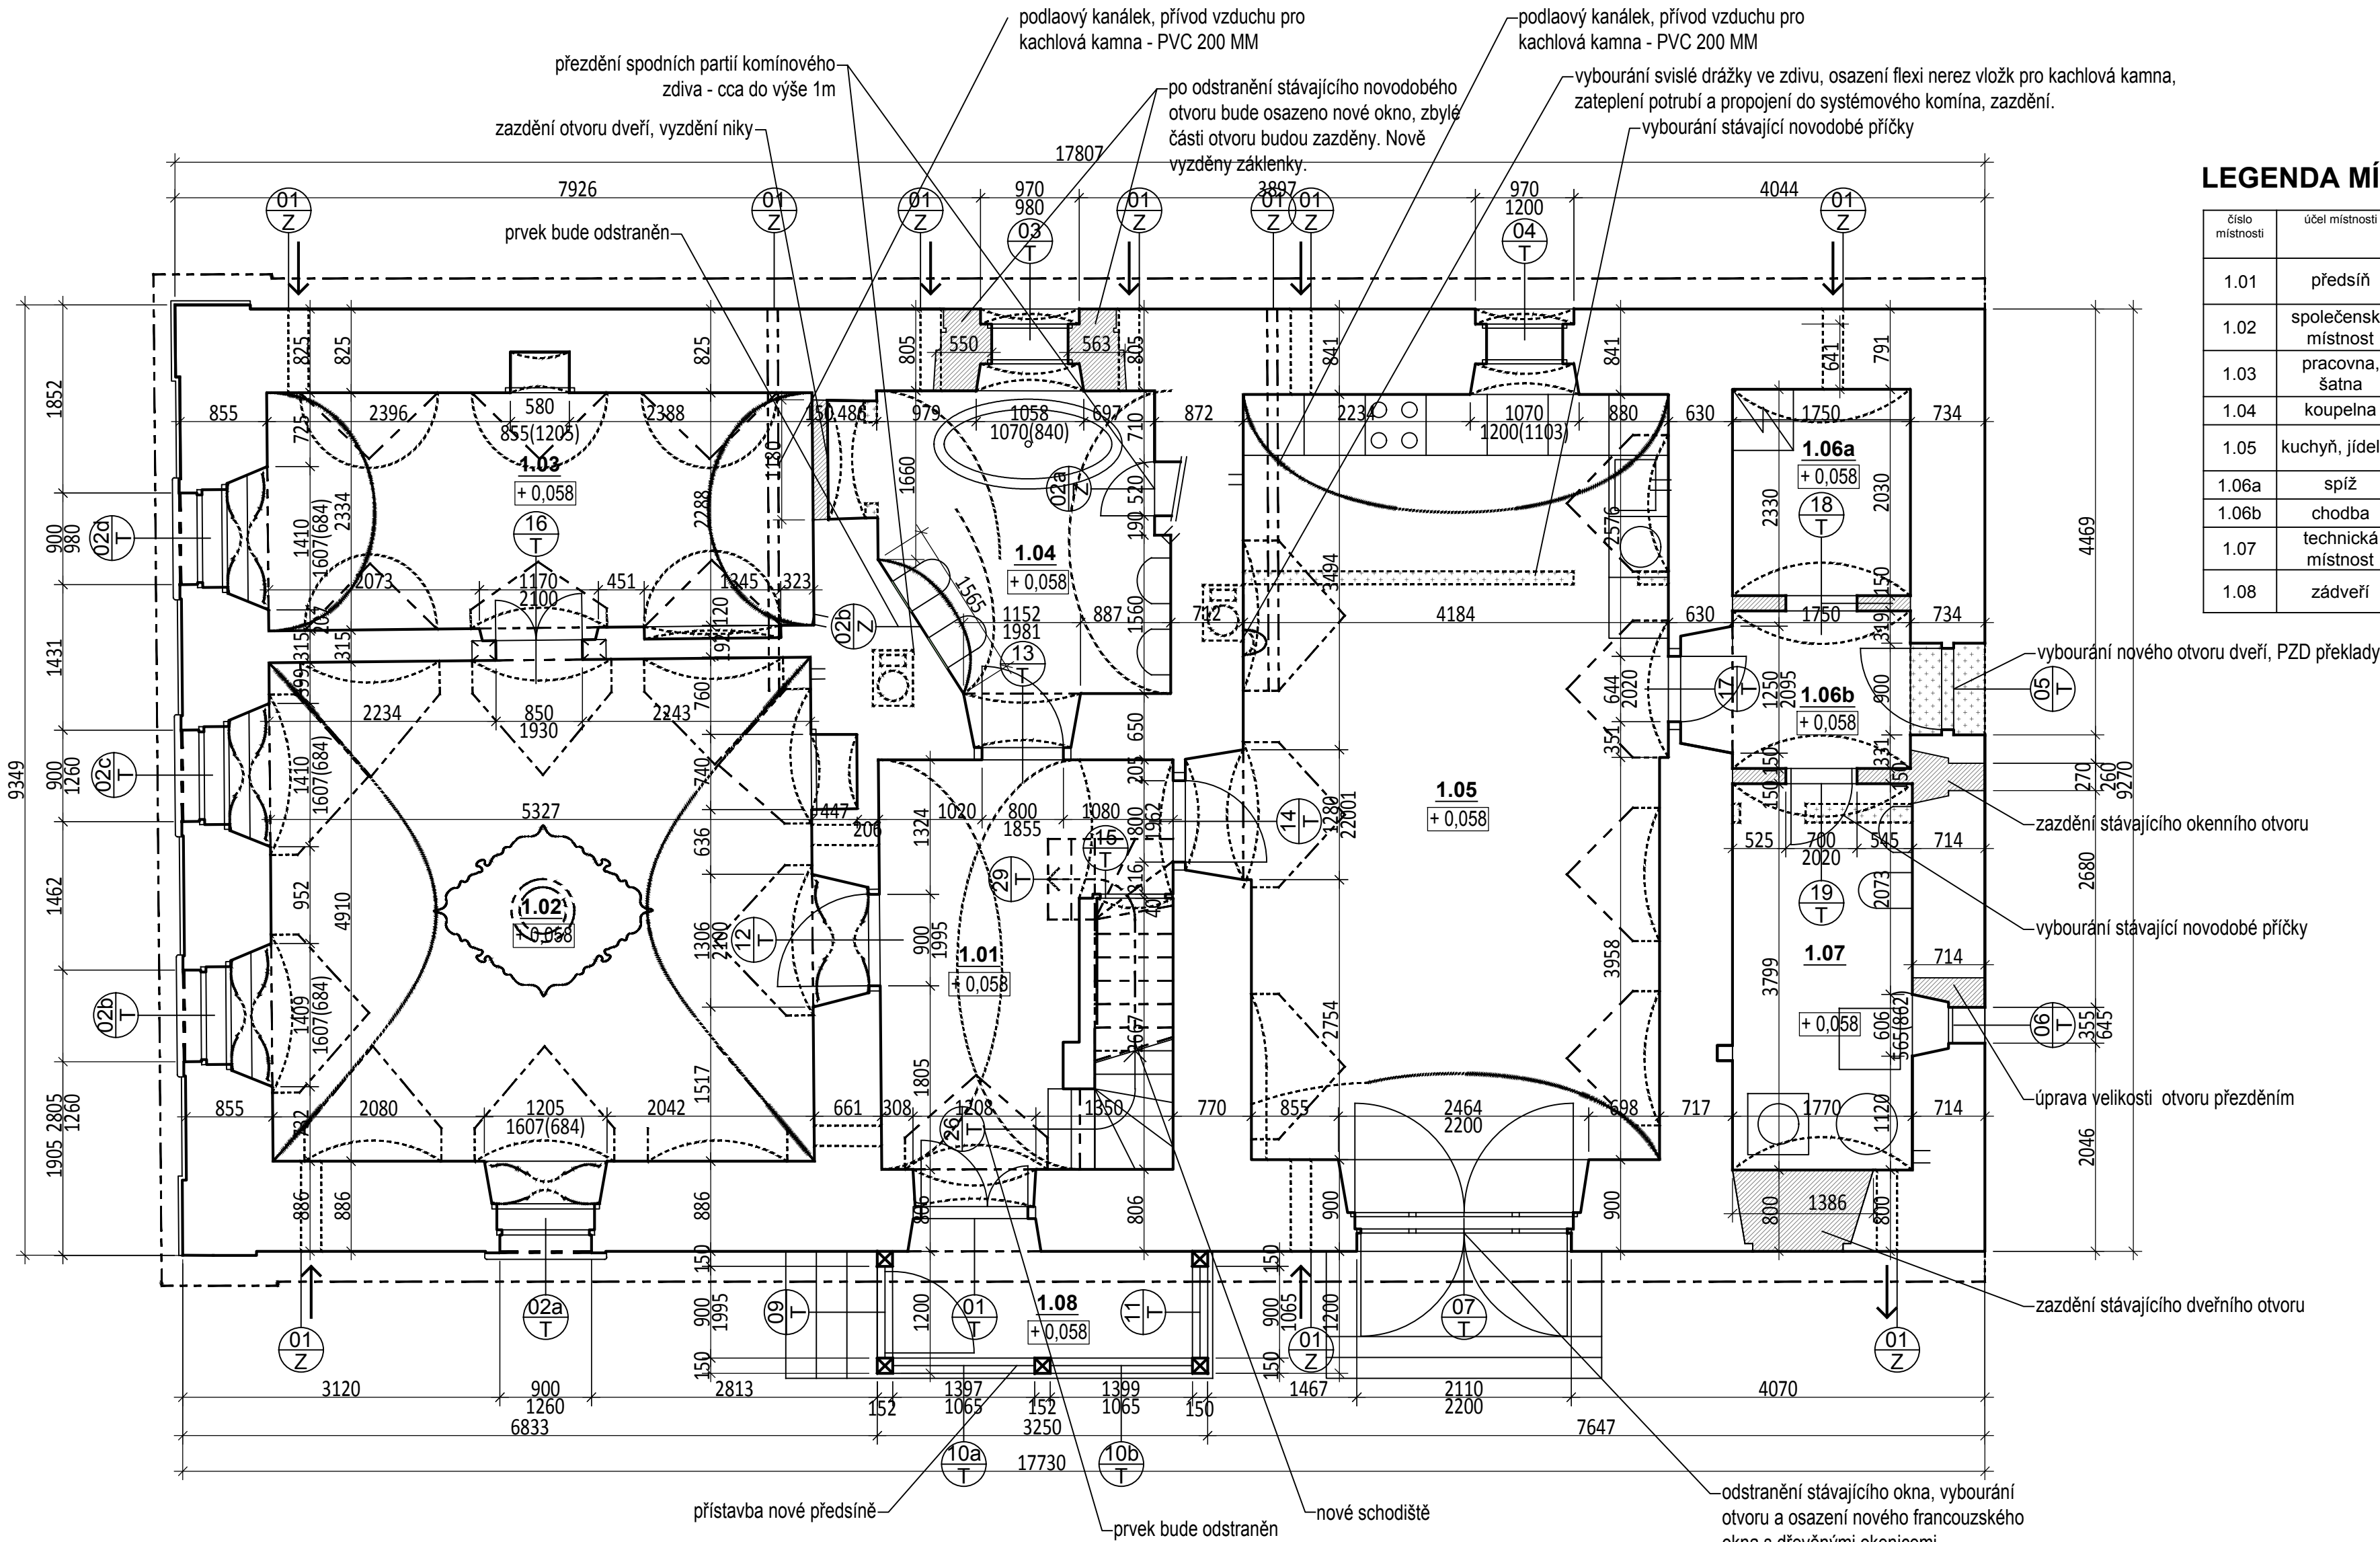

LEGENDA MÍSTNOSTÍ

číslo místnosti	účel místnosti	plocha [m²]	náslapná vrstva	výška m. [m]
1.01	předsíň	8,92	fošnovová podlaha	3,02
1.02	společenská místnost	26,14	fošnovová podlaha	2,81
1.03	pracovna, šatna	12,40	fošnovová podlaha	2,63
1.04	koupelna	8,38	keramická dlažba	2,80
1.05	kuchyň, jídelna	30,87	fošnovová podlaha	2,60
1.06a	spíž	3,55	keramická dlažba	2,81
1.06b	chodba	2,71	keramická dlažba	2,81
1.07	technická místnost	6,72	keramická dlažba	2,81
1.08	zádveří	3,09	keramická dlažba	2,14

	stávající konstrukce
	nové vyzdívky/ nové konstrukce
	bourané konstrukce


± 0,000 = stávající výška podlahy v předsíni

		AKCE TOCHOVICE, č. p. 27		ING. J. STRNADOVÁ			
				BC. A. FOREJTOVÁ			
INVESTOR ing. Aneta Čaklová		ČÁST PŮDORYS PŘÍZEMÍ		STUPEŇ DSP		D.1	1
Č. ZAK. 1709 DAT. IX/17				MĚŘ. 1:50			
				FORM. 4x A4			

stávající konstrukce

nové vyzdívky/nové konstrukce SKD

bourané konstrukce

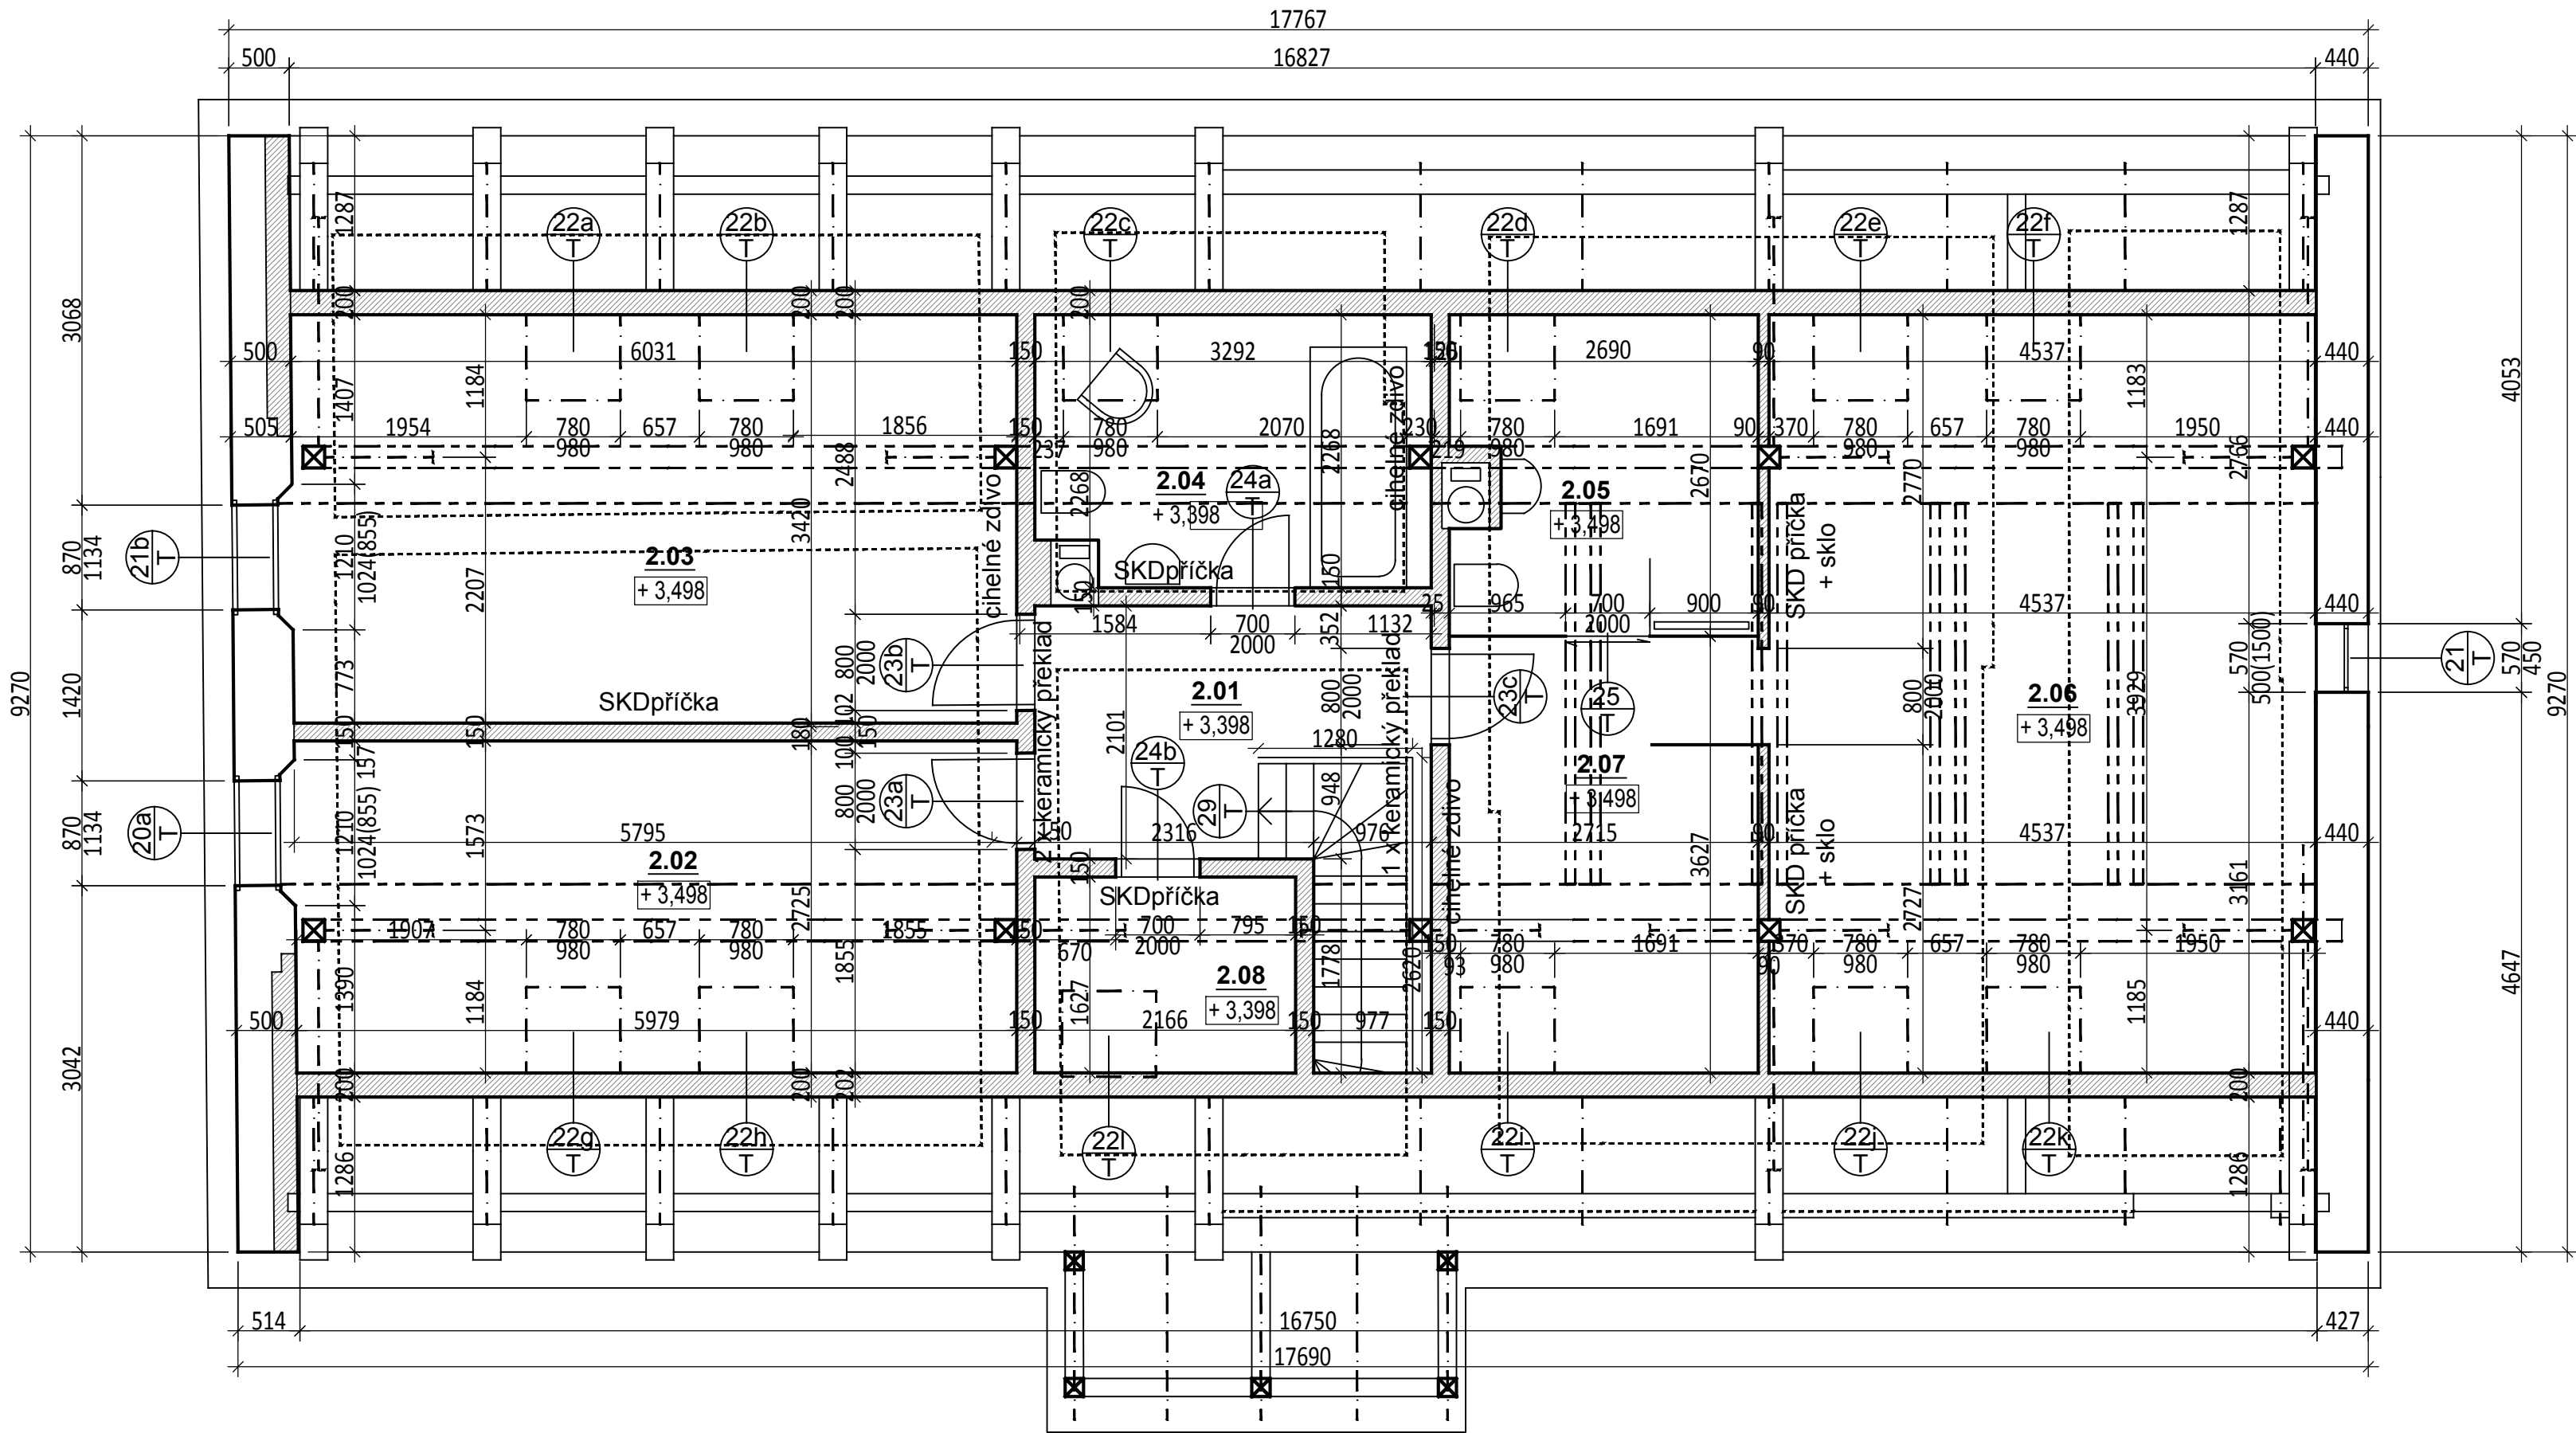

LEGENDA MÍSTNOSTÍ

číslo místnosti	účel místnosti	plocha [m²]	nákladná vrstva	výška m. [m]
2.01	hala	5,80	fošnovová podlaha	2,30
2.02	dětský pokoj	16,51	fošnovová podlaha	2,30
2.03	dětský pokoj	20,40	fošnovová podlaha	2,30
2.04	koupelna	7,16	keramická dlažba	2,30
2.05	koupelna	6,89	keramická dlažba	2,57
2.06	ložnice	28,57	fošnovová podlaha	2,57
2.07	šatna	9,76	fošnovová podlaha	2,57
2.08	technická místnost	3,53	keramická dlažba	2,30

± 0,000 = stávající výška podlahy v předsíni

STRNADOVÁ
spol. s r. o.

AKCE
**TOCHOVICE,
č. p. 27**

ING. J. STRNADOVÁ
BC. A. FOREJTOVÁ

INVESTOR
ing. Aneta Čaklová

Č. ZAK. 1709




DAT. IX/17

ČÁST
PŮDORYS PODKROVÍ

STUPEŇ DSP
MĚR. 1:50
FORM. 4xA4

D.1

2

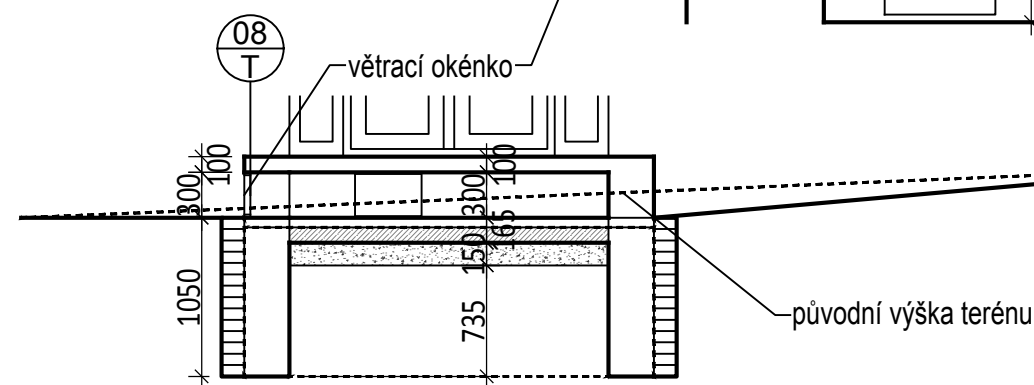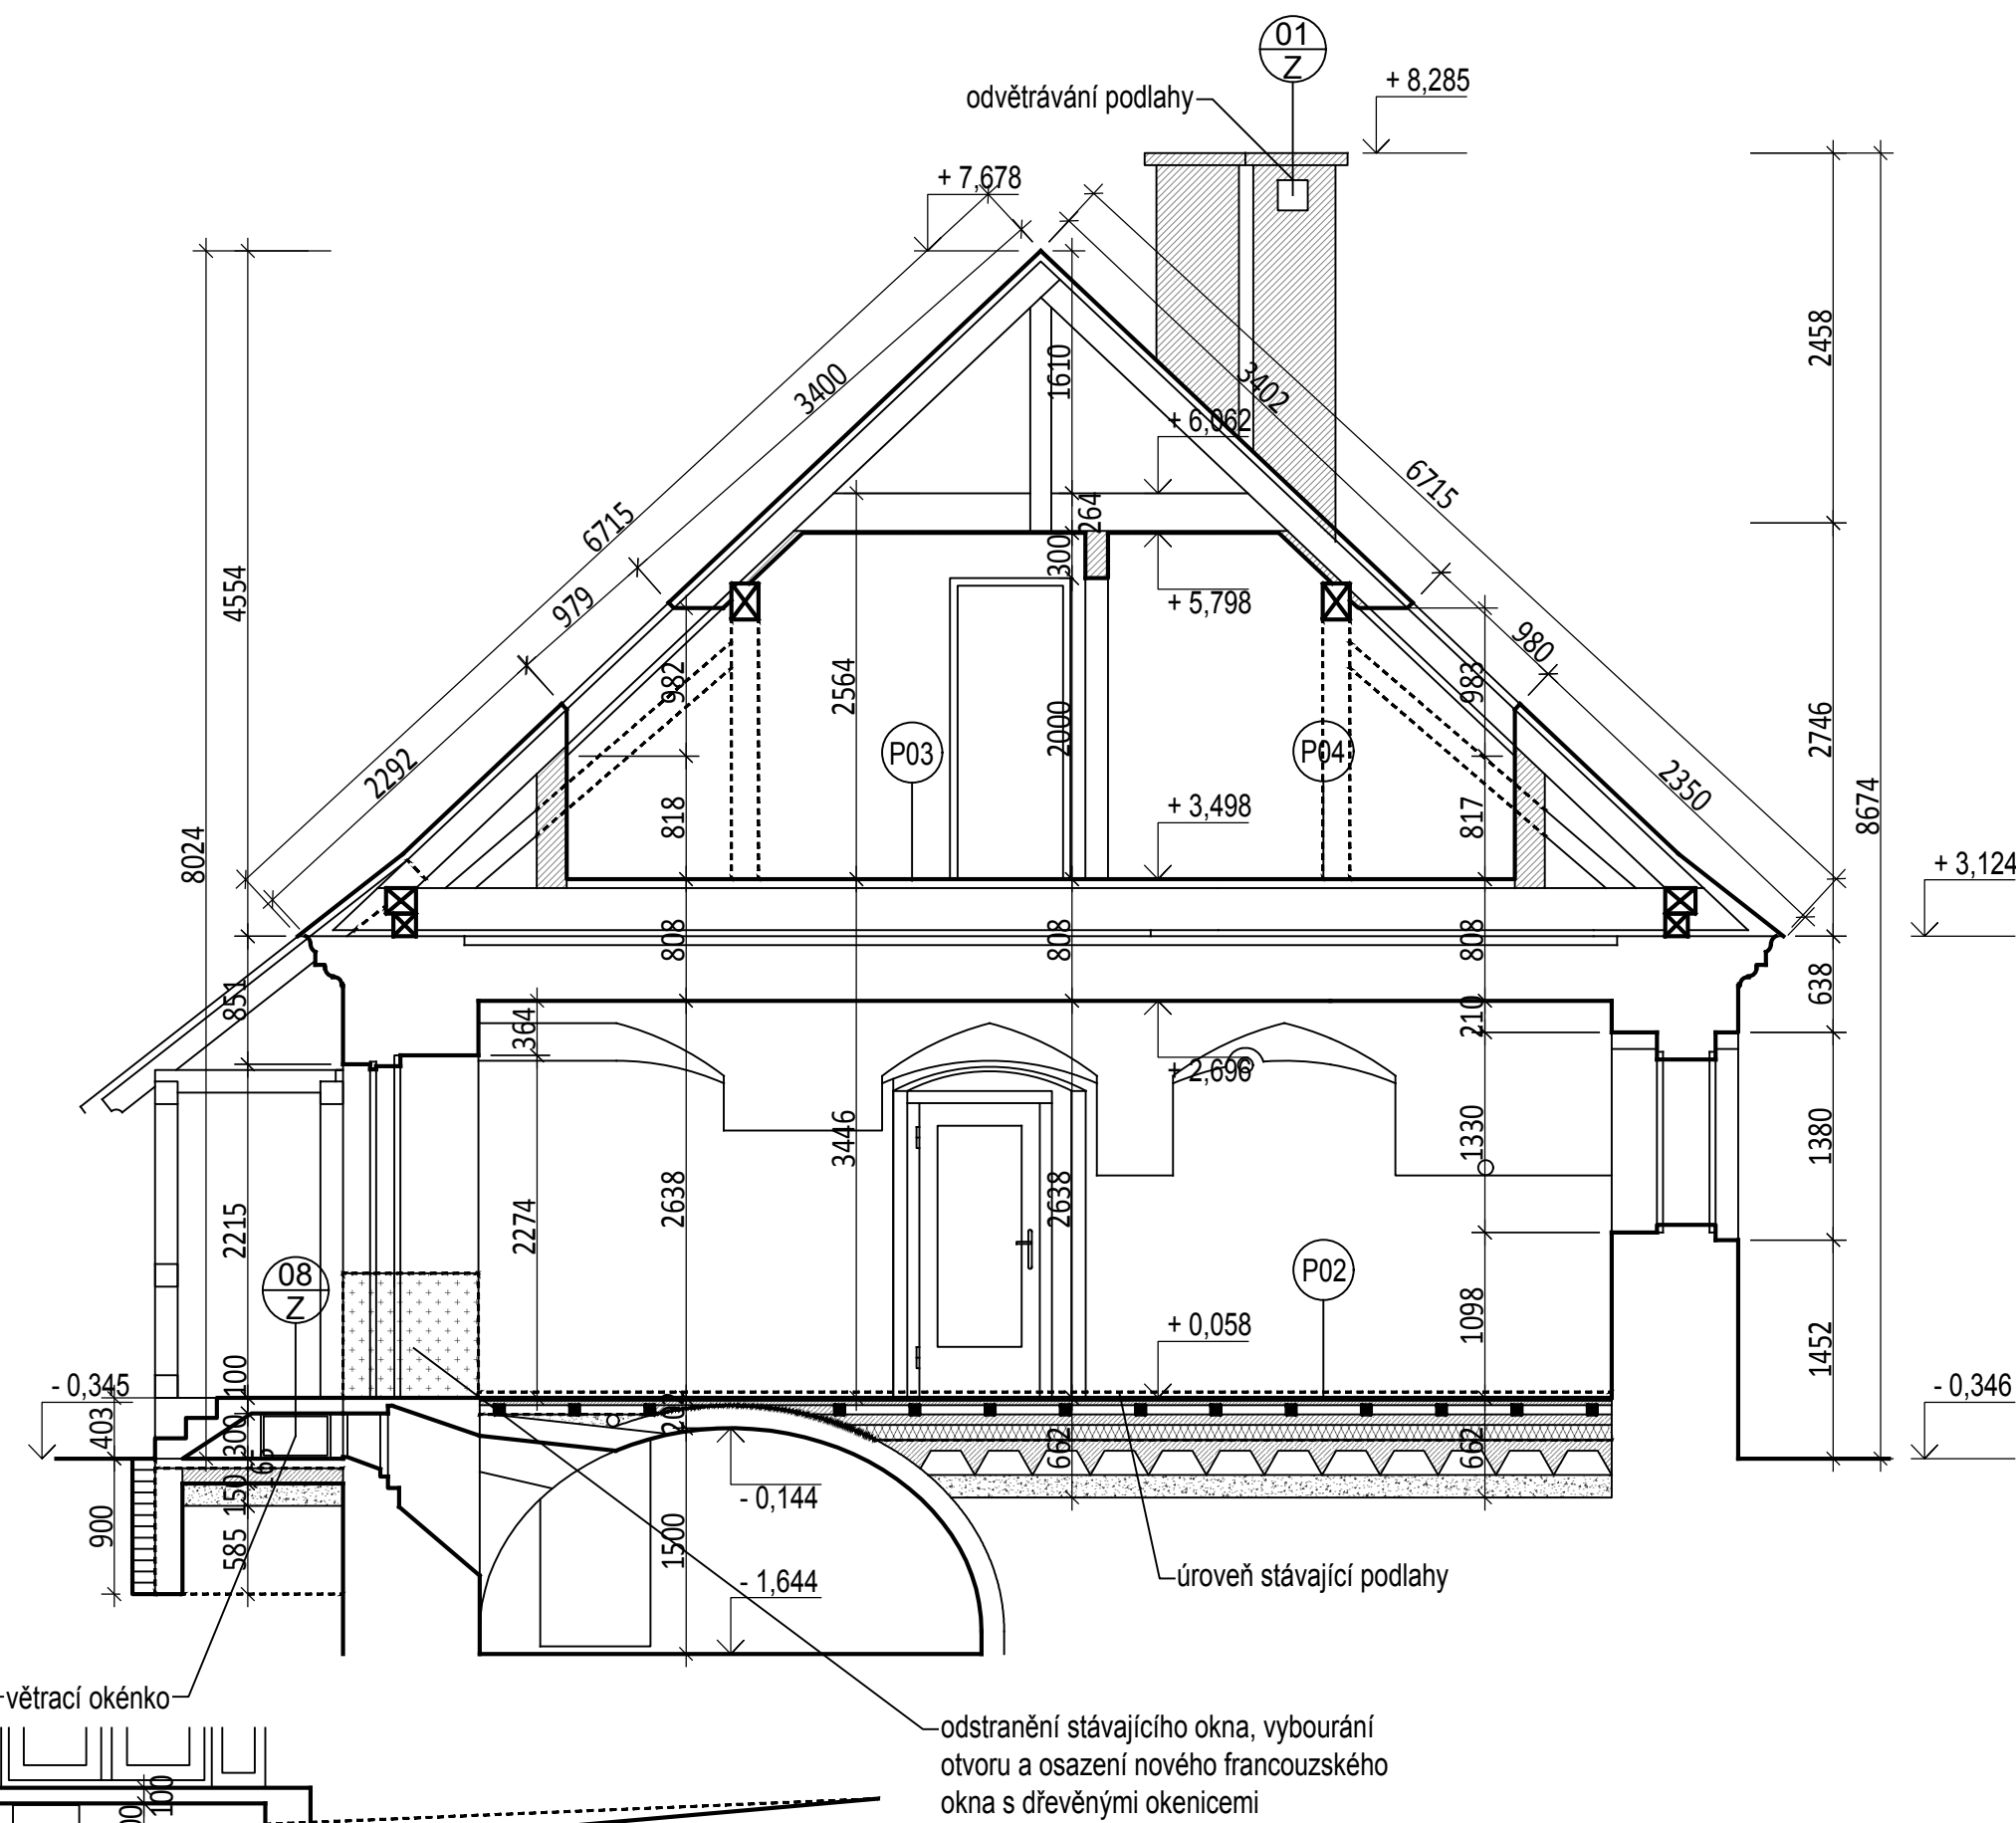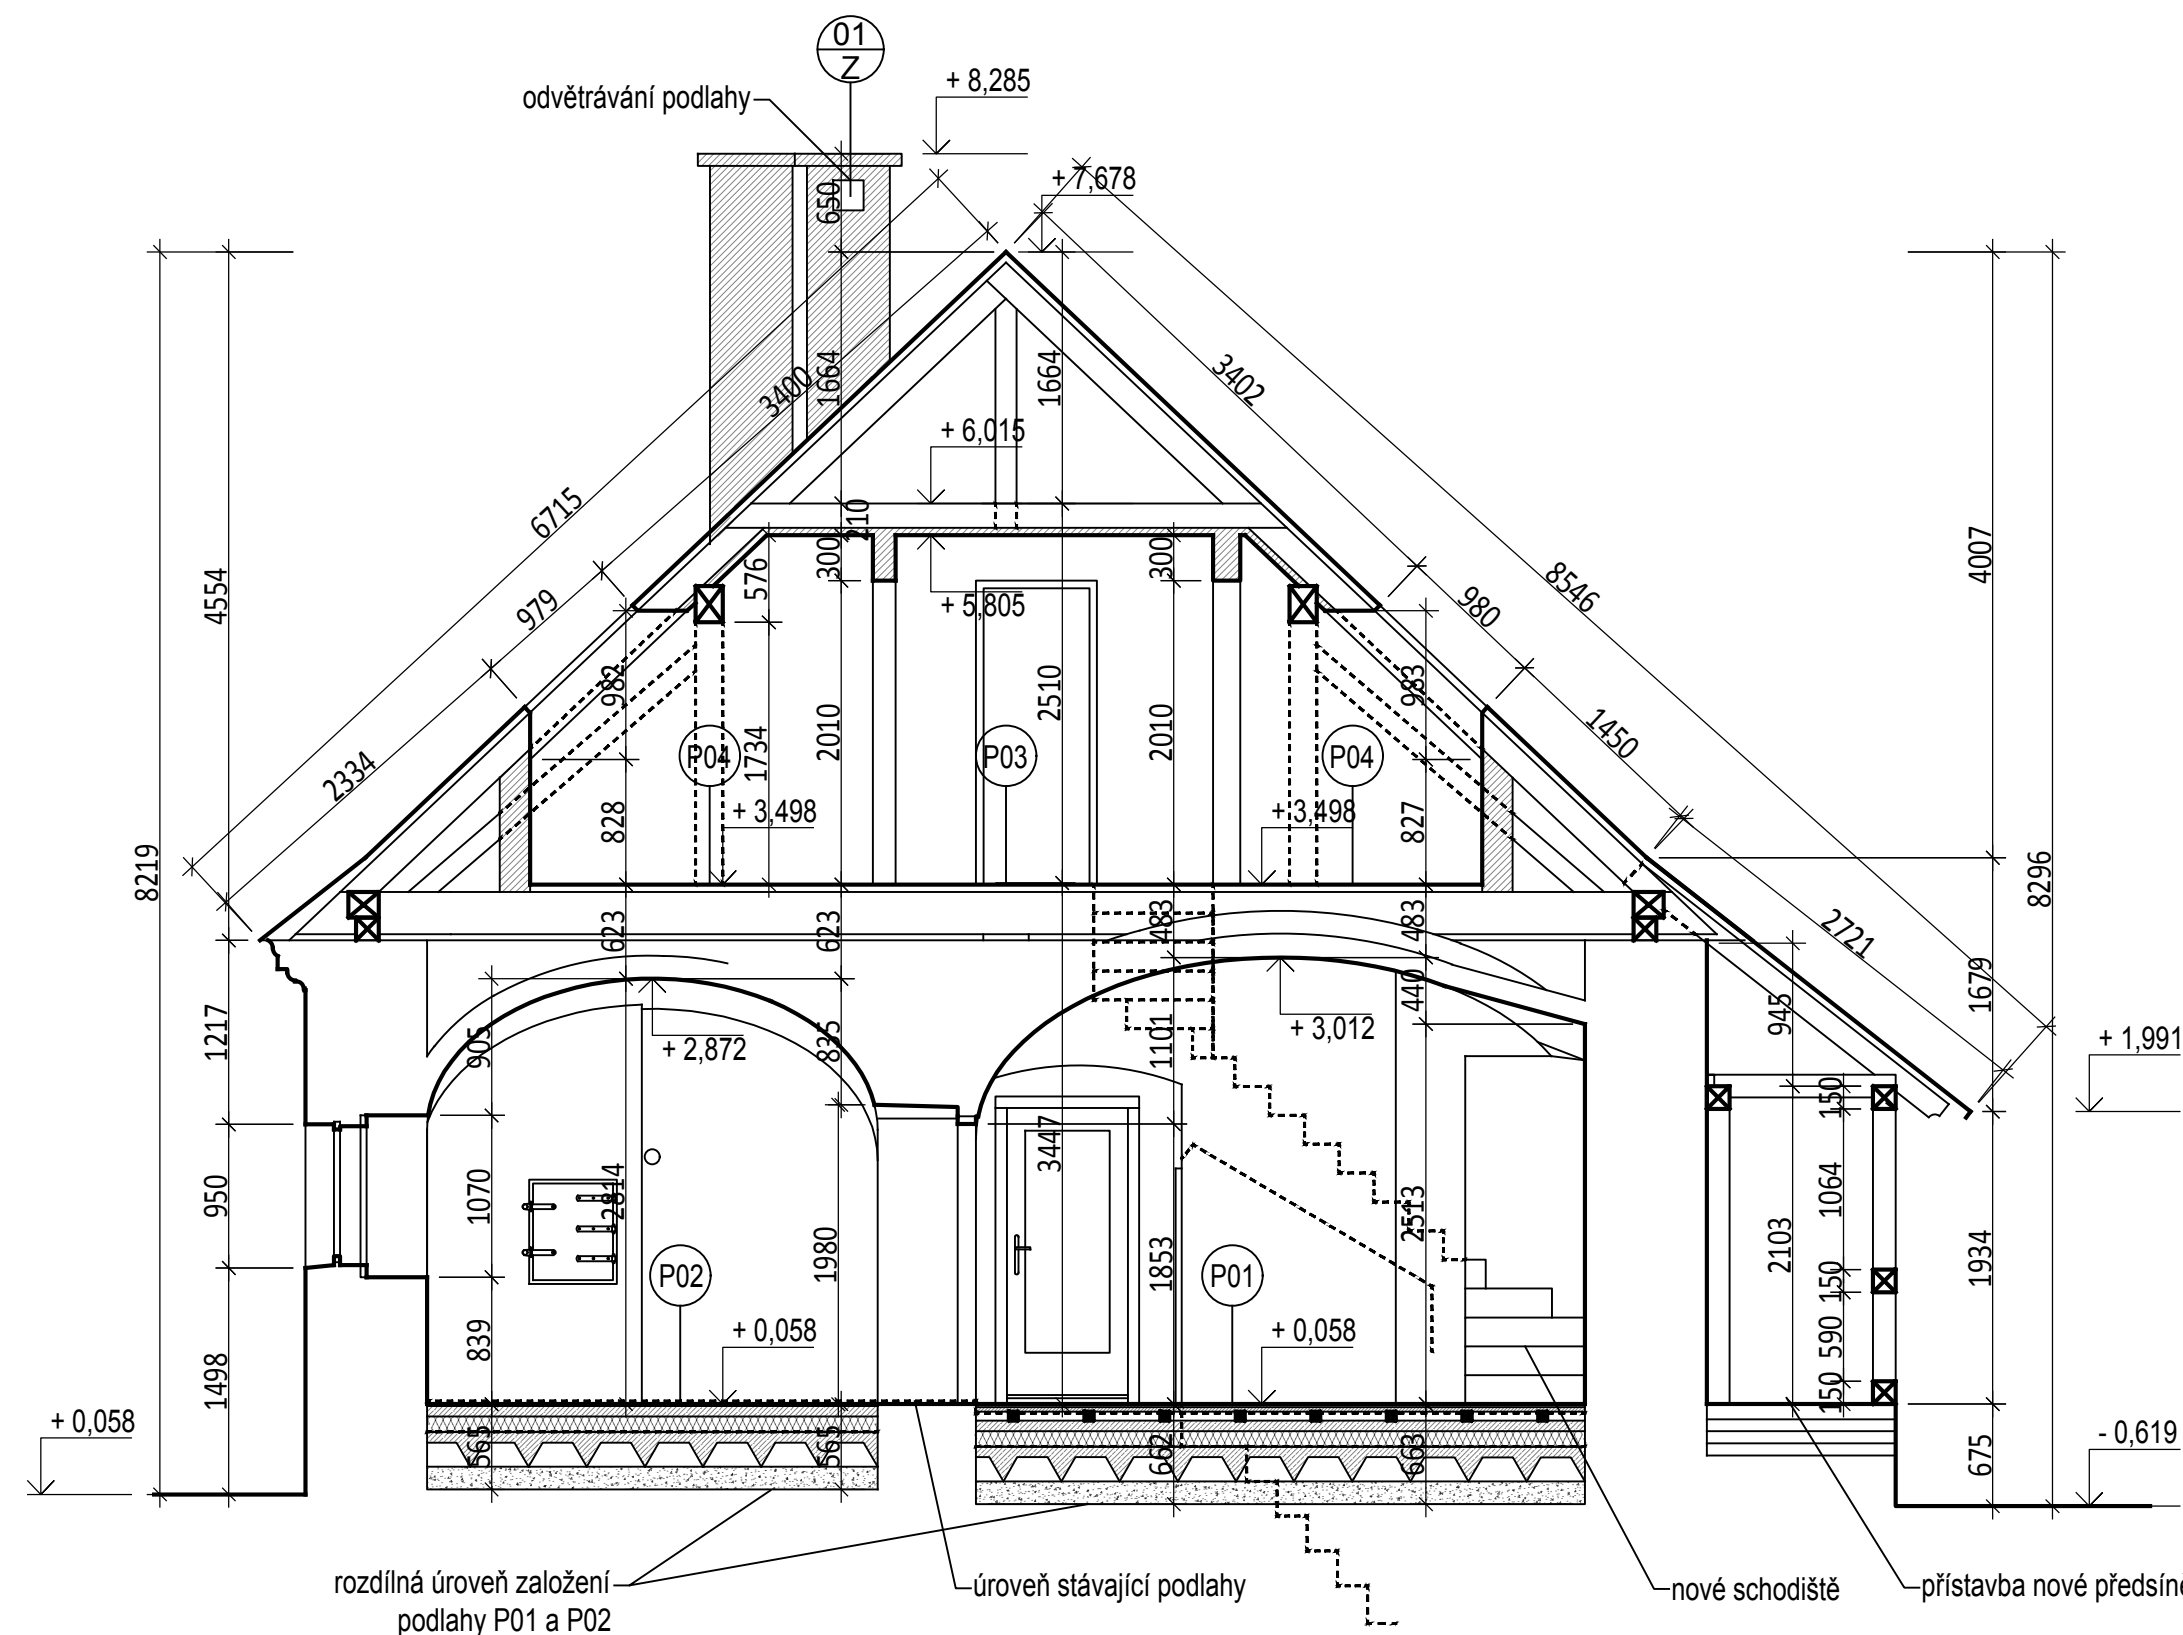

- stávající konstrukce
- nové vyzdívky/nové konstrukce
- bourané konstrukce

STRNADOVÁ spol. s r. o.		AKCE TOCHOVICE č. p. 27		ING. J. STRNADOVÁ BC. A. FOREJTOVÁ	
INVESTOR ing. Aneta Čaklová		ČÁST ŘEZY PŘÍČNÉ		STUPEŇ DSP	D.1 6
Č. ZAK. 1709		DAT. IX/17		MĚŘ. 1:50	
				FORM. 4xA4	

± 0,000 = stávající výška podlahy v předsíni