

Žihobce - Šimanov
Šumavská vila jako trám!

Vjezd na pozemek



Vjezd na pozemek

Alternativní řešení relaxační zóny
formou "objektu"

Alternativní řešení relaxační zóny
formou "přístřešku"





1 | KONCEPT




KONCEPT


Základní aspekty konceptu:

- metamorfóza architektury tradičního domu do abstrahované formy
- nová urbanistická kompozice kontrastující se stávající zástavbou
- vnímání prostoru mezi budovami jako odděleného a zároveň vzájemně propojeného
- použití tradičního přírodního materiálů - štípaný šindel

Architektura budov je odkazem na přirozenou kompozici hranolů dřeva pohozených v lese

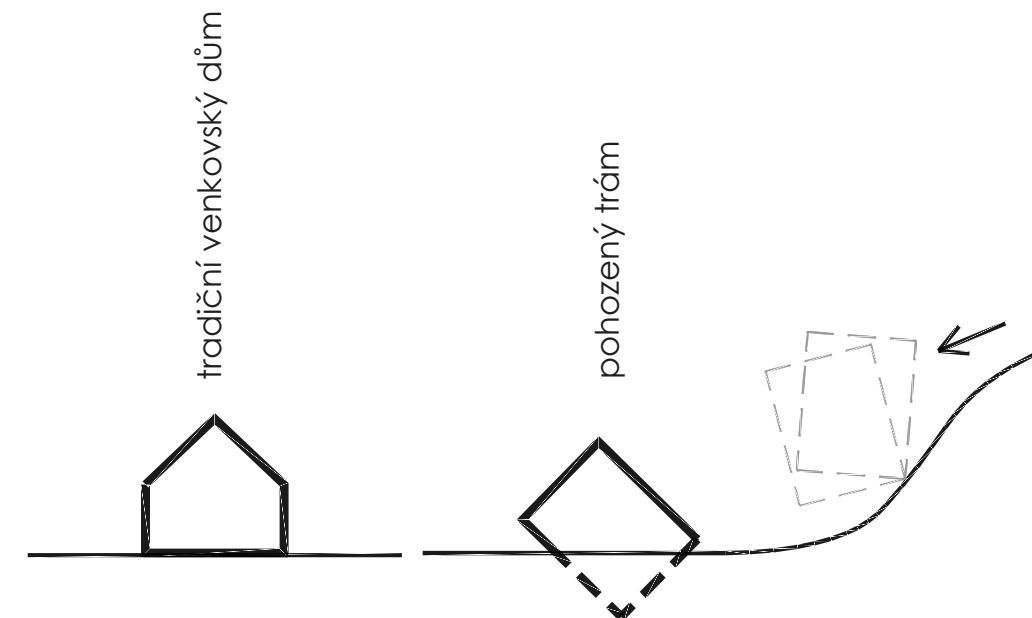


vesnická urbanistická kompozice

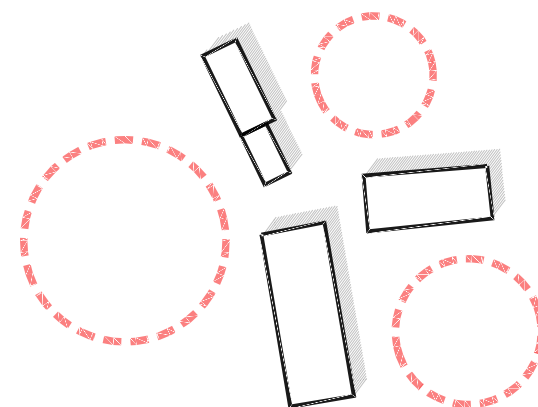

Klasická kompozice objektů vytváří tři zcela samostatné, na sobě nezávislé vnější prostory

navržená kompozice

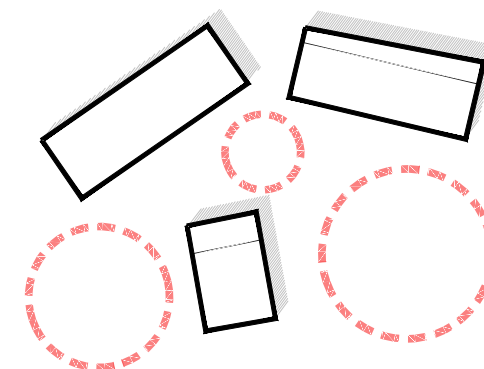


Nově navržená kompozice umožňuje přirozené propojení samostatných vnějších prostorů v jeden celek.

LOKALITA

Šimanov je malá část obce Žihobce, usazená v srdci malebné části Šumavy mezi městy Sušice a Kašperské Hory.

Pozemek s navrženými objekty leží v údolí Šimanovského potoka v klidné málo osídlené části vsi, je obklopen loukami a lesy přilehlých svahů.

Bezprostřední okolí je protkáno turistickými stezkami, přírodními místy i turistickými destinacemi, jako je například středověký hrad Kašperk.

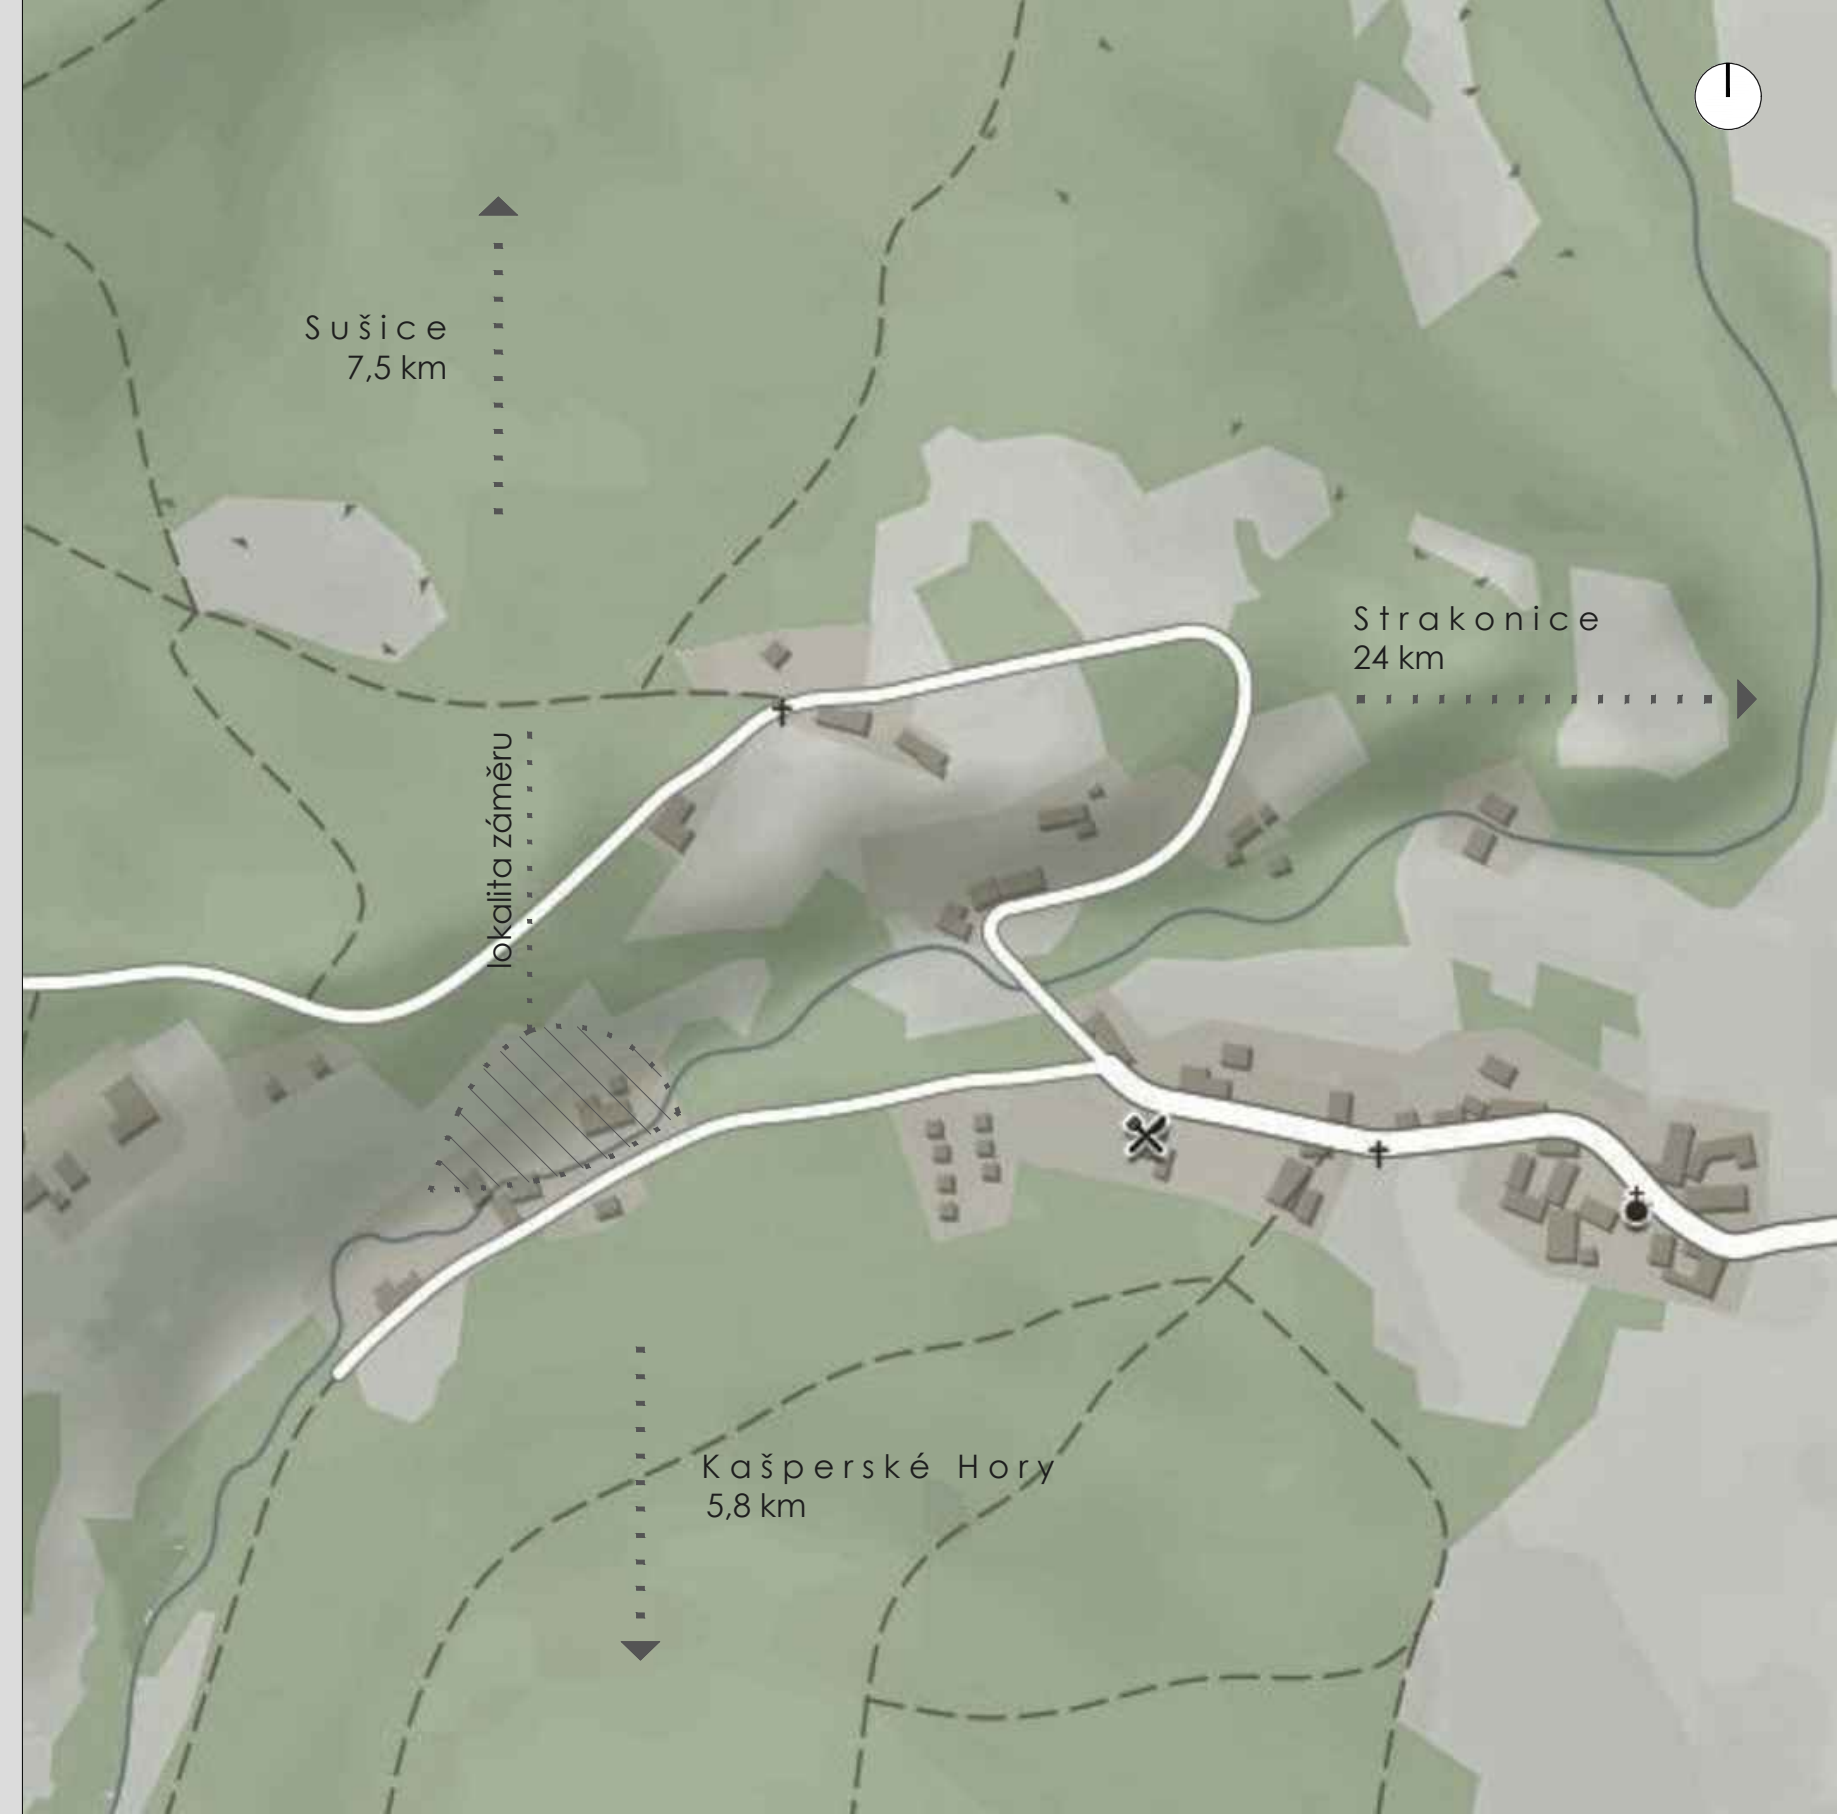


POZEMEK

Samotný pozemek protkaný Šimanovským potokem, je důležitým krajinnotvorným prvkem, který definuje funkční plochu samotného záměru i kompozici řešených budov.

Velikost pozemku je okolo 16,000 m², zastavitelná je však jeho malá část. Zastavěná plocha navrhované zástavby nepřesáhne 15%.

Unikátní vlastností pozemku jsou údolní pohledy a rovněž východo/západní orientace, která zajistí proslunění pro velkou část dne.

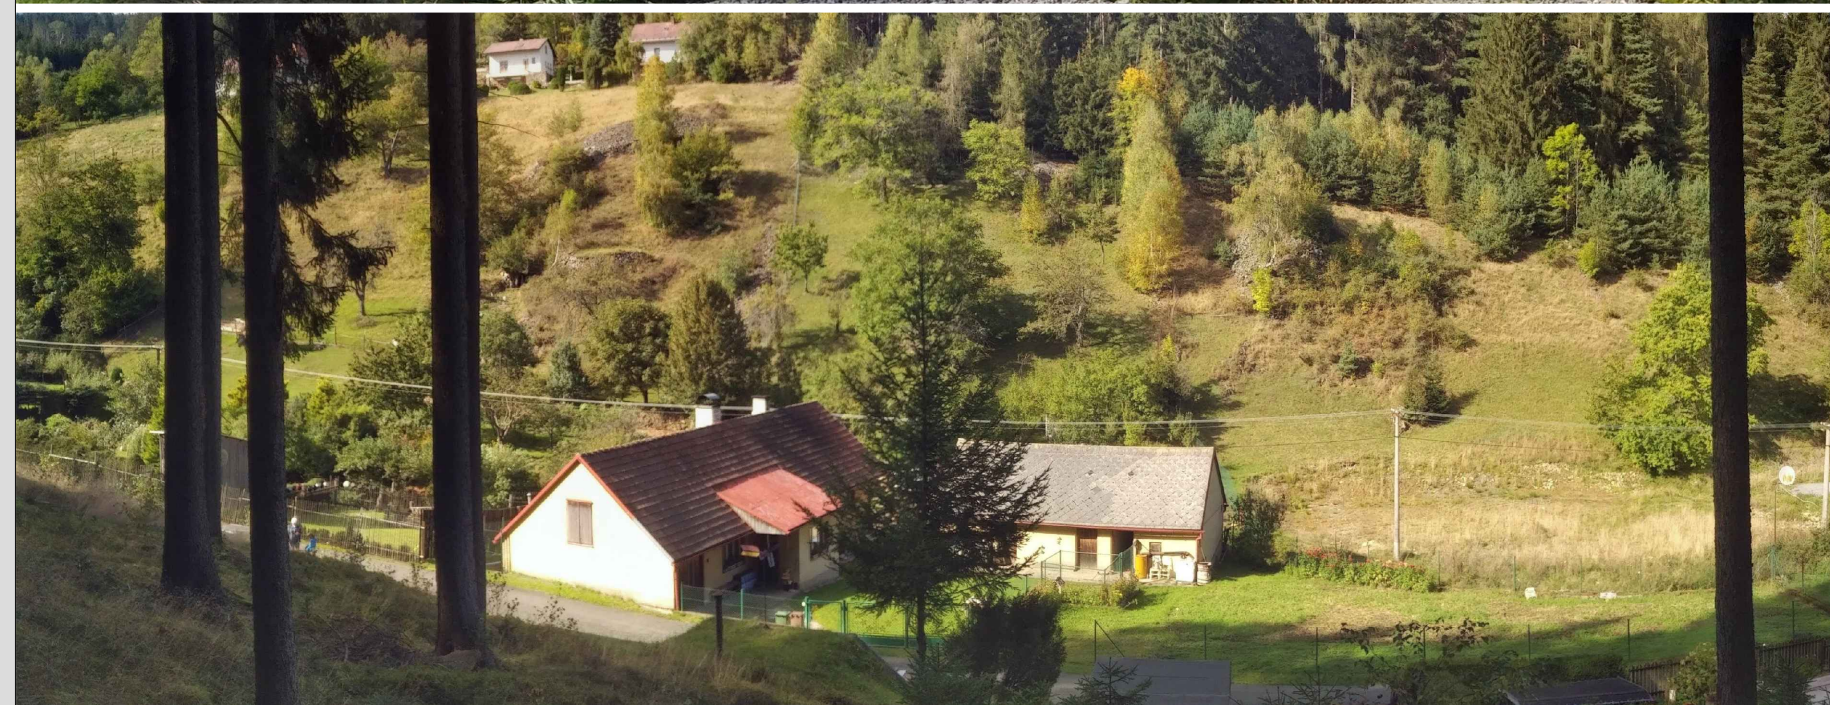

MOODBOARD

Použité materiály odkazují se na přírodní a tradiční prvky

- biotop a bazén - údolí v zrcadlující vodní ploše


- použití skládaného šindele - tradiční dřevěný materiál na fasádách rezidenčního a technického objektu

- dřevěná palubová podlaha v bezprostředním okolí bazénu biotopu

- kamenné dláždění - odkazující se na tradiční venkovský materiál

- nahodile rozmístěné traviny evokující pocit soukromí

- místní kámen je využit ve dvorní části i wellness zóně

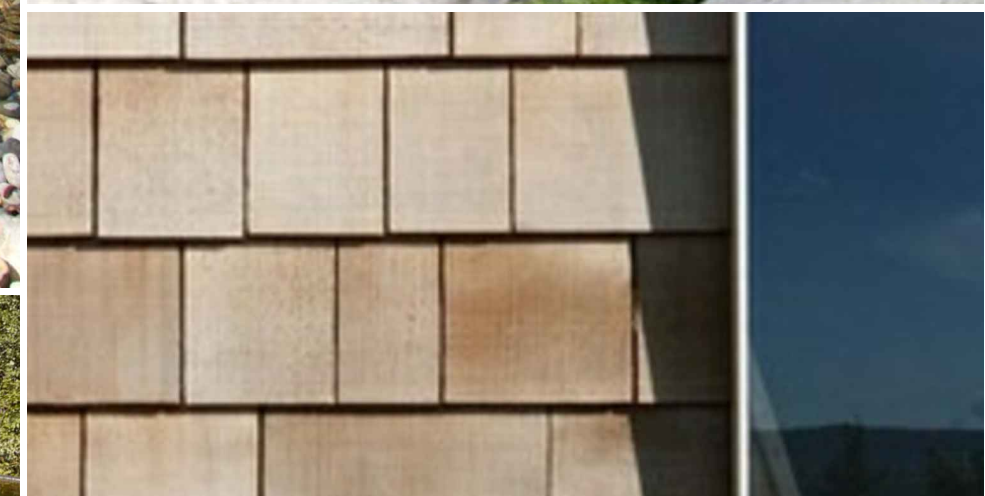




2 | VIZE

- ▷ Vjezd na pozemek
- ▶ Vjezd do garáží
- Vstup do objektů
- Hranice dotčených pozemků
- - - Vrstevnice
- - - Oplocení
- Krajinná vegetace



- ① Šimanovský potok
- ② Venkovní parkovací stání
- ③ Technický objekt
hrubá plocha ≅ 135.0 m²
zastavěná plocha ≅ 155.0 m²
- ④ Rezidenční objekt
hrubá plocha ≅ 140.0 m²
zastavěná plocha ≅ 270.0 m²
- ⑤ Relaxační zóna
- ⑥ Biotop + vodní kaskáda
- ⑦ Zeleninová zahrada / sad
- ⑧ Manipulační plocha -
betonová zatravňovací dlažba

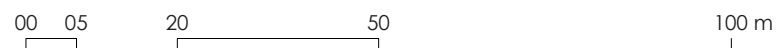

Legenda

- 01

Hlavní přístup
- 02

Garáž

33 m²
- 03

Technický prostor

27 m²
- 04

Chodba

23.5 m²
- 05

Vinotéka

16.3 m²
- 06

Úklidová místnost

5.3 m²
- 07

Kotelna

8.7 m²
- 08

Sklad

8.9 m²
- 09

Pracovna

19.1 m²
- 10

Vstupní hala

11 m²
- 11

WC

2.6 m²
- 12

Kuchyň s jídelnou

24 m²
- 13

Obývací pokoj

37 m²
- 14

Dvůr
- 15

Prostor pro relax

50 m²
- 16

Biotop a bazén


42 m²
- 17

Vodní kaskáda

100 m²
- 18

Střední zeleň

PŮDORYS 1.NP
1:200

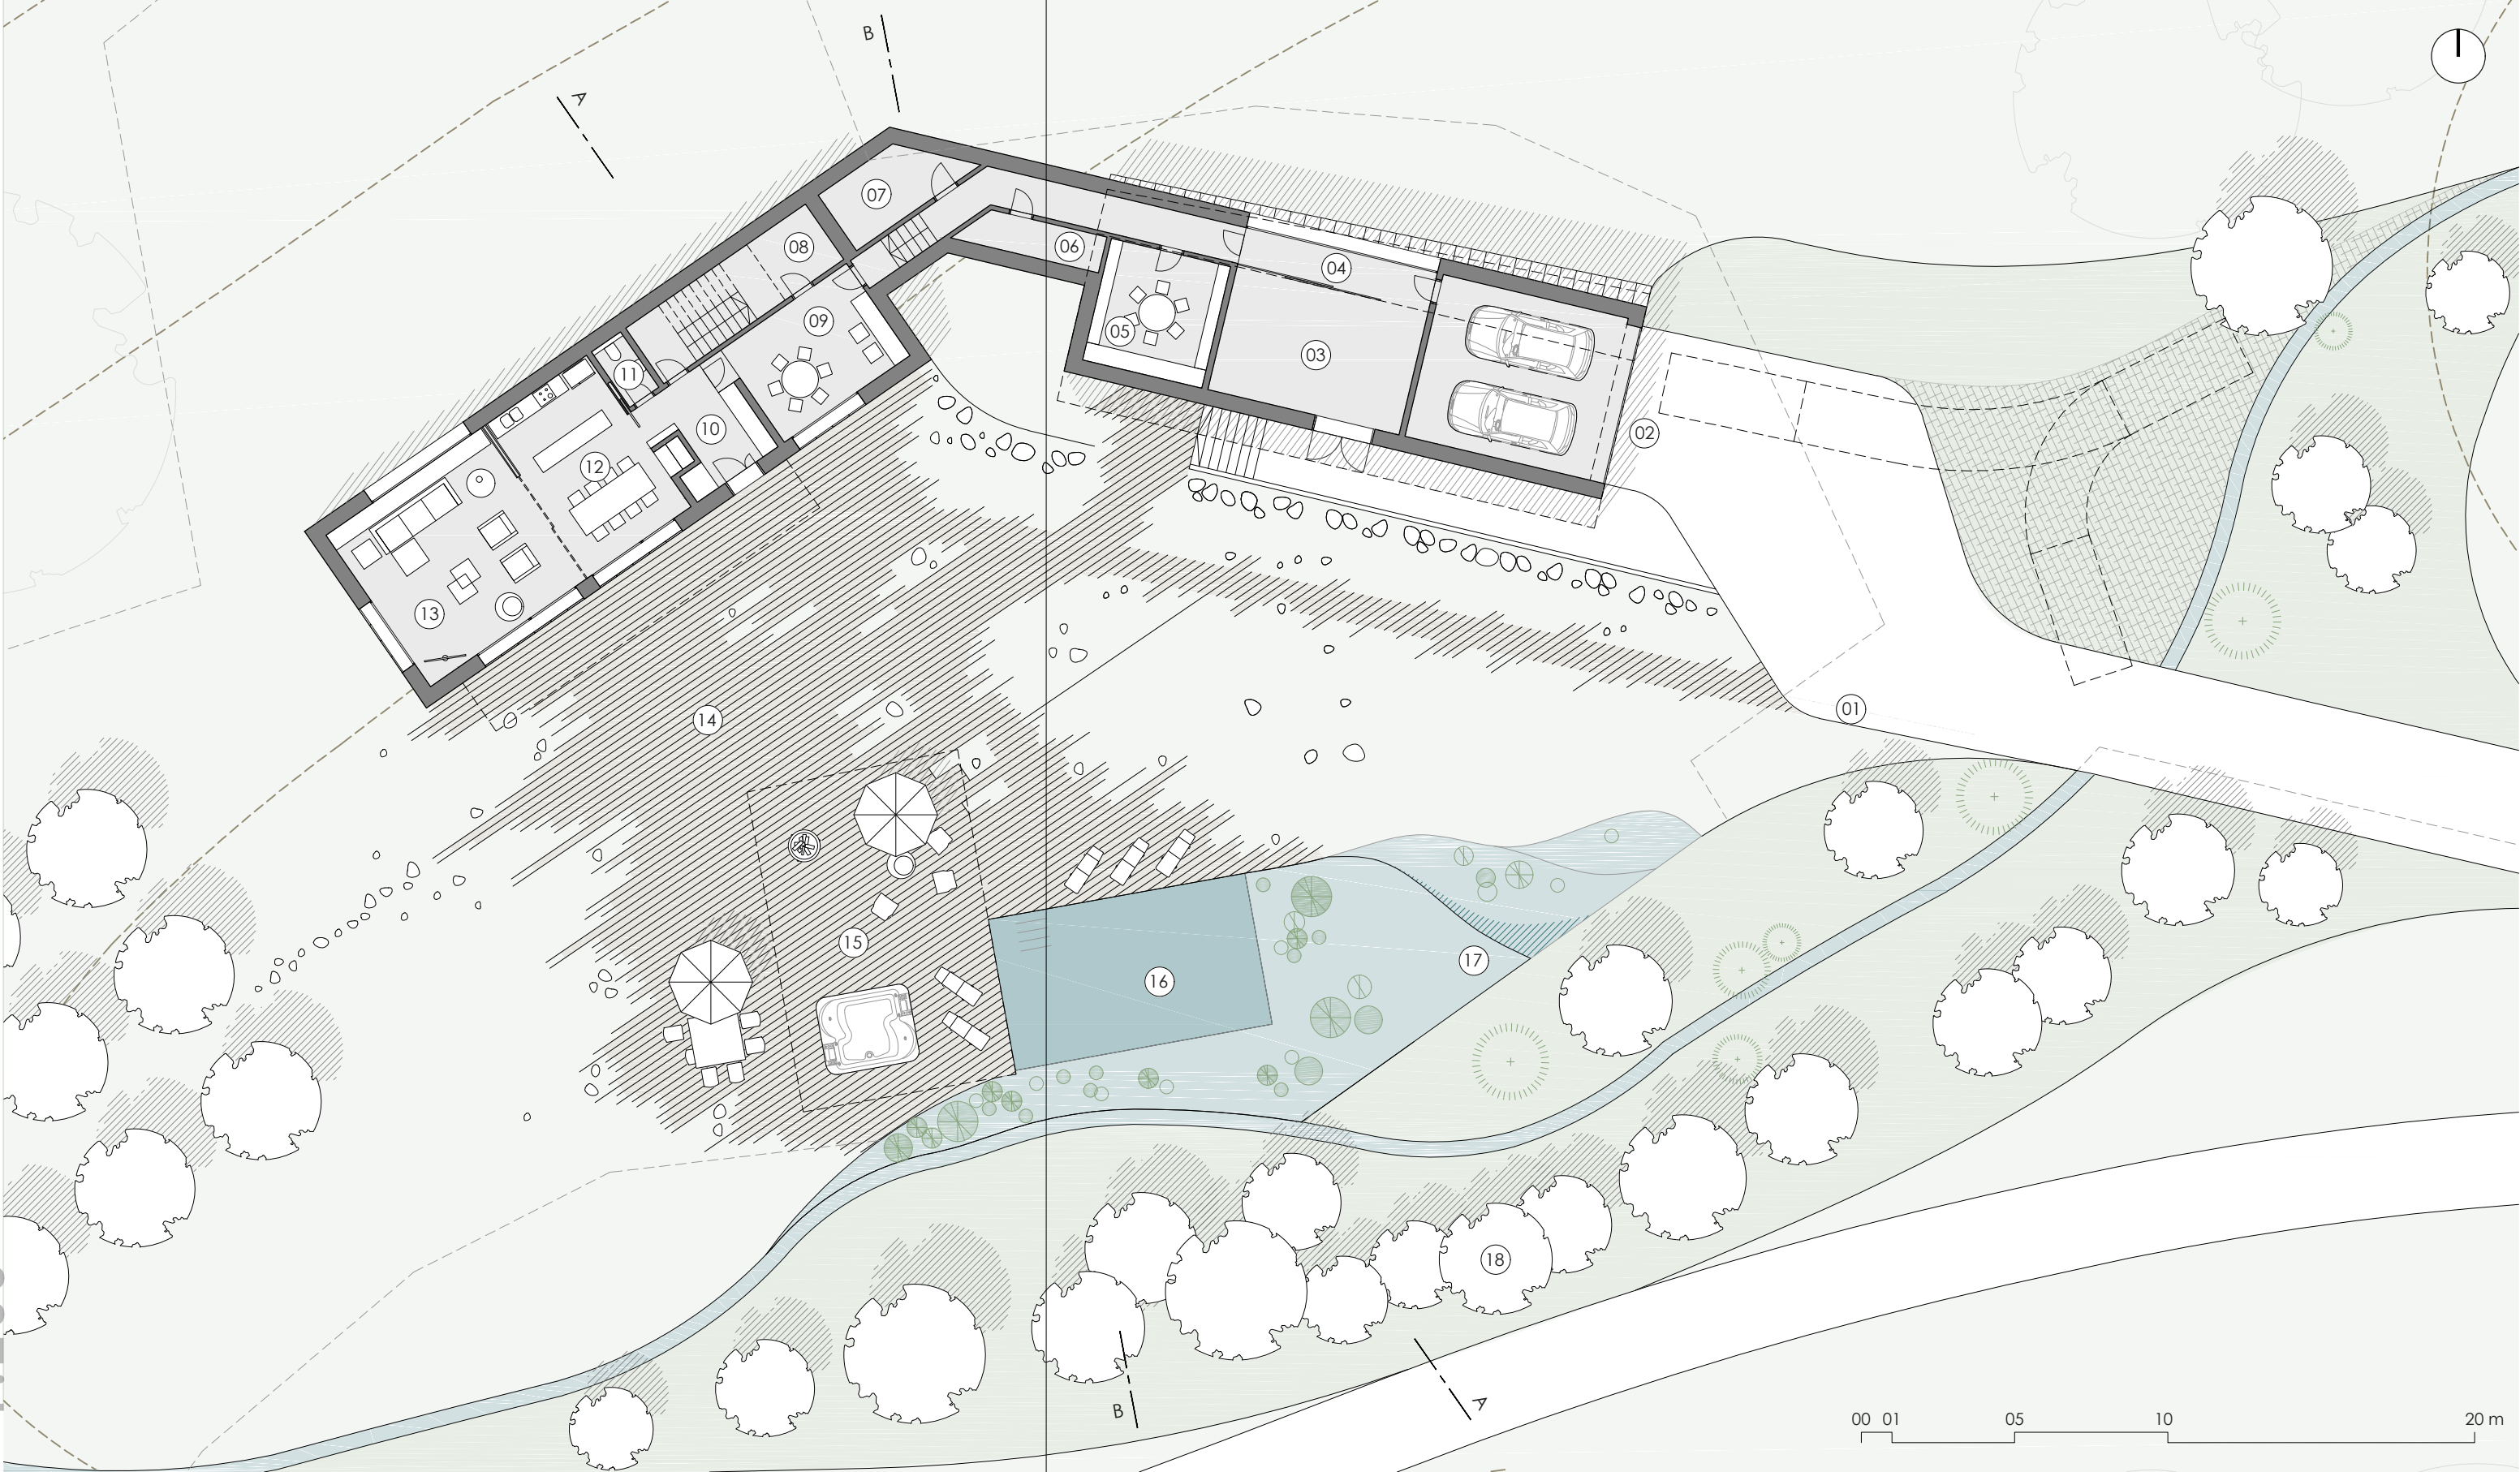

- Legenda
- 01

Hala

5.5 m²

02

Koupelna

3.8 m²

03

Šatna pro hosty

8.8 m²

04

Pokoj pro hosty s koupelnou

17.5 m²

05

Chodba

7.0 m²

06

Pokoj 01

13.2 m²

07

Pokoj 02

13.2 m²

08

Master šatna

9.5 m²


09

Master Ložnice s koupelnou

22 m²

PŮDORYS 2.NP

1:200

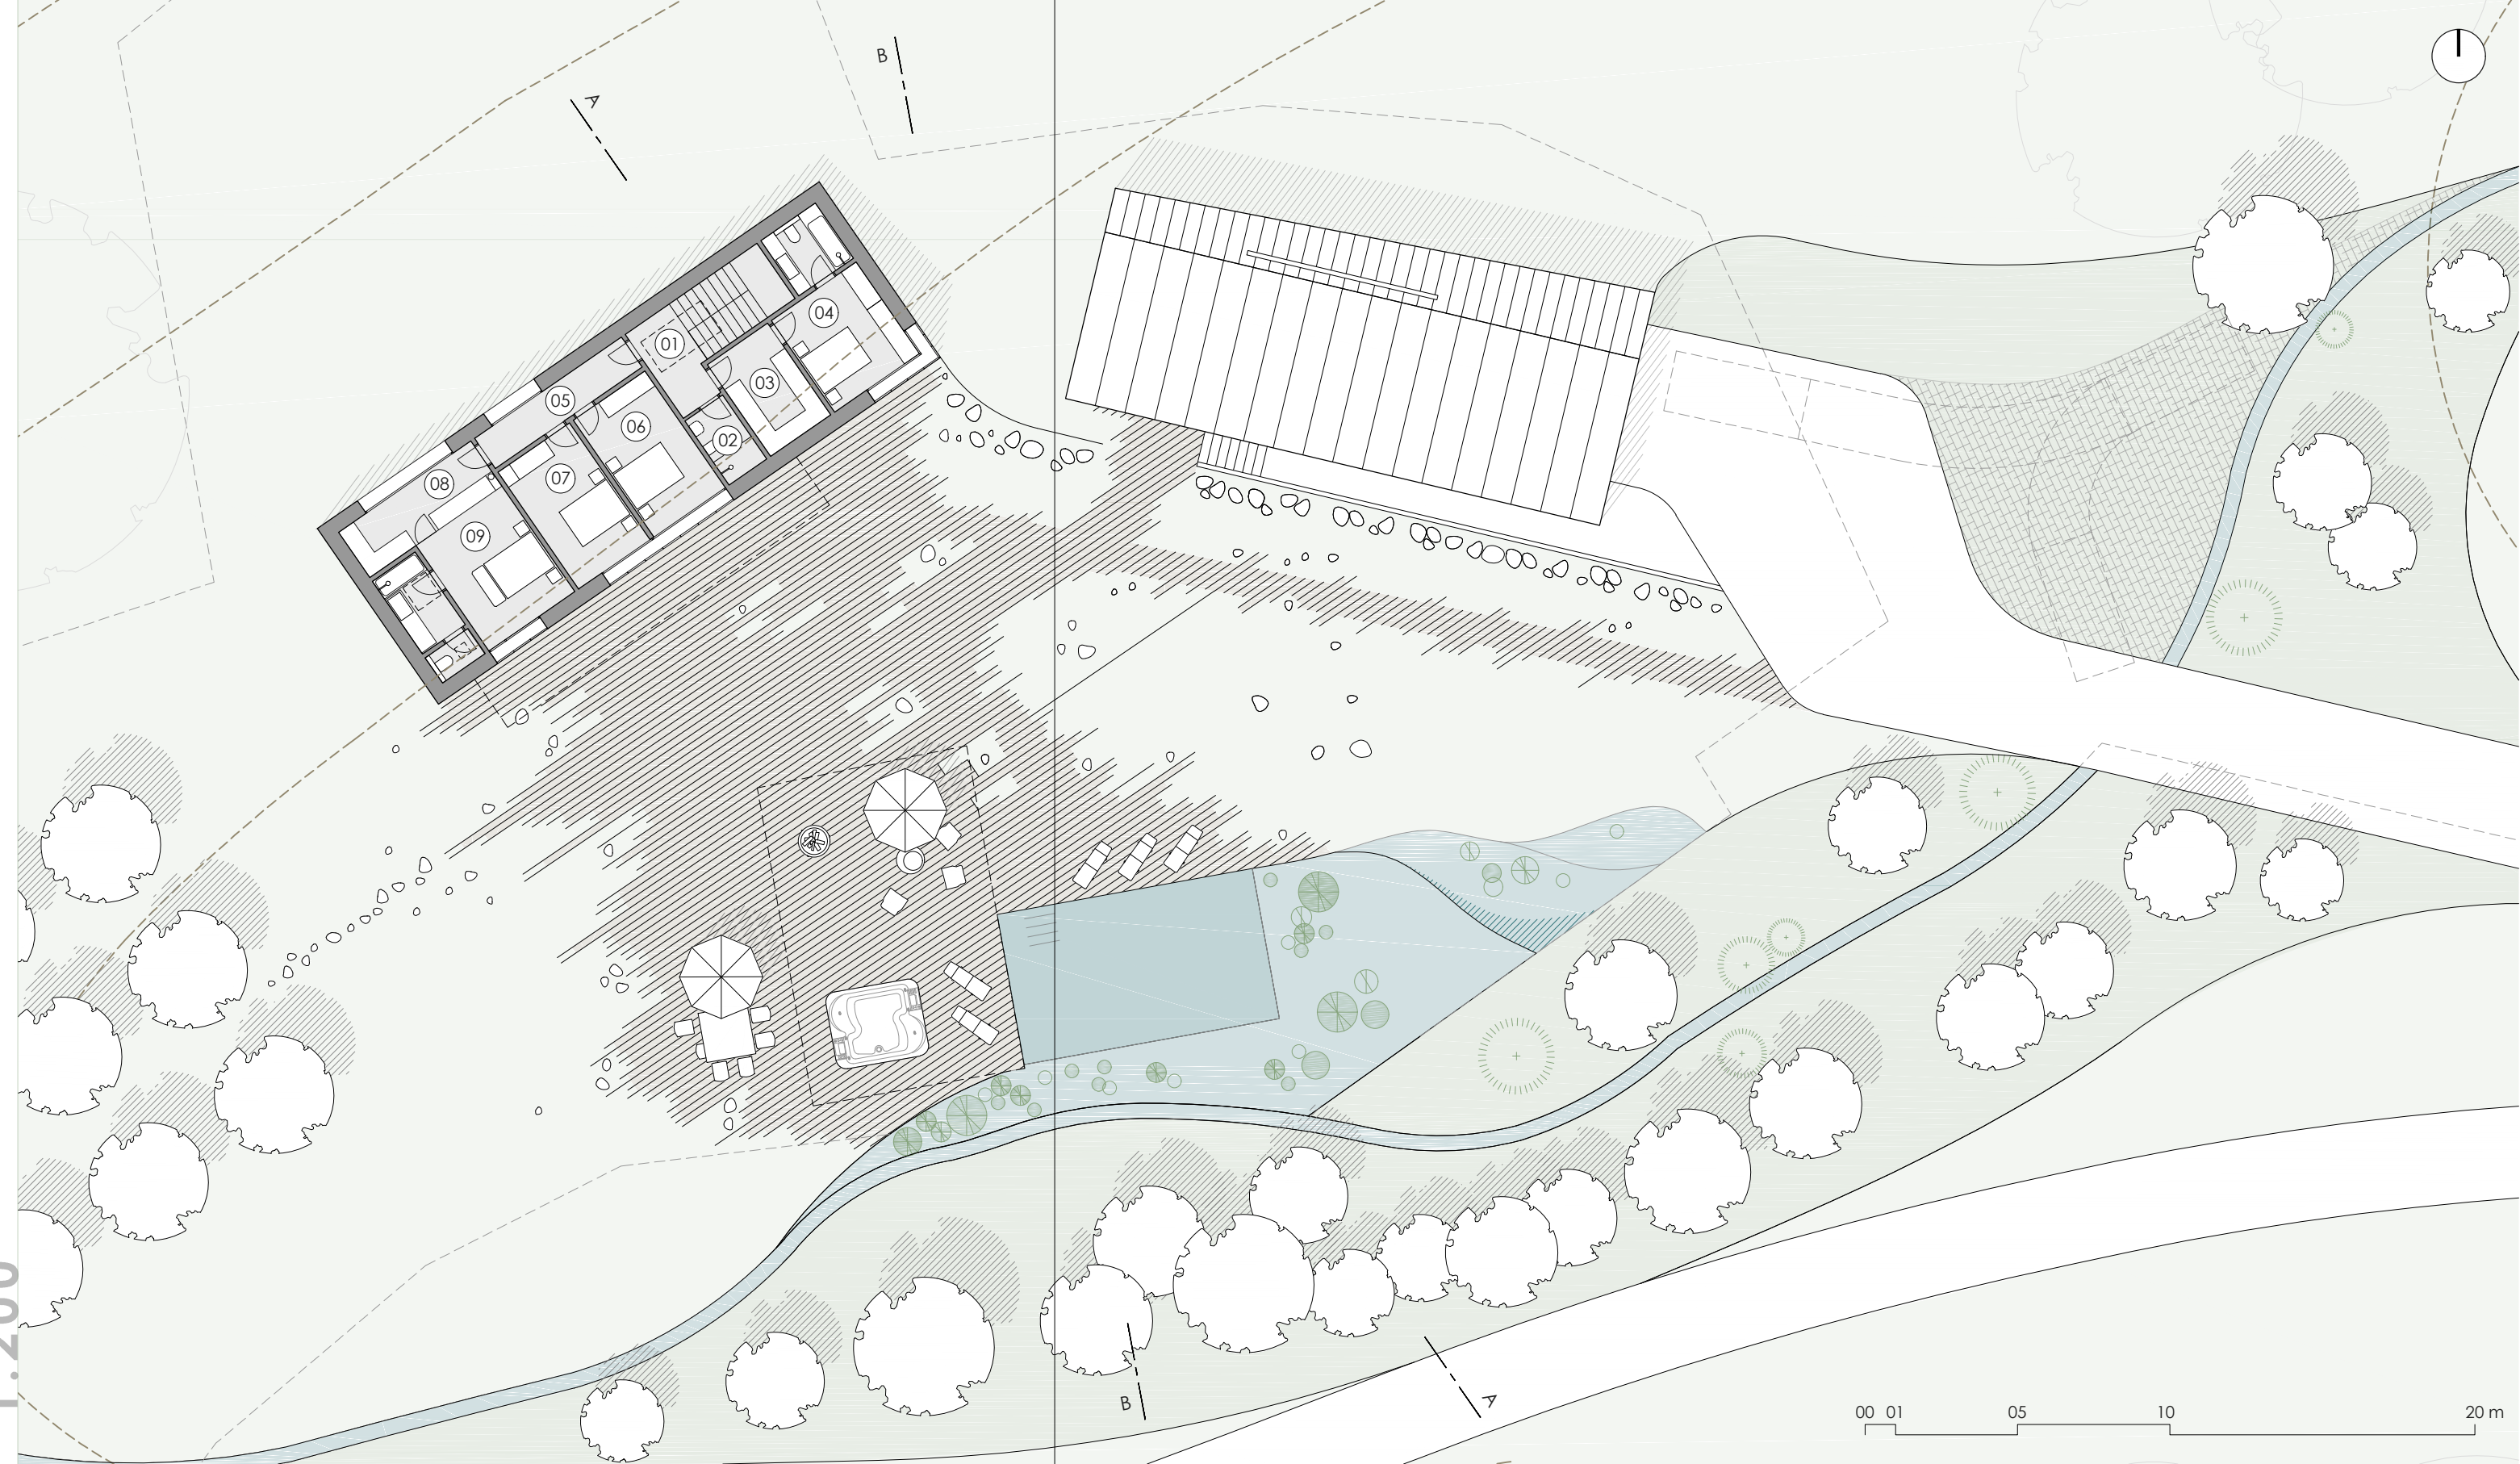


Legenda


- 01 Pokoj pro hosty
- 02 Dílna
- 03 Technický objekt
- 04 Biotop a bazén

Objekt zázemí je nejkompaktnějším z navržených objektů. V uzavřeném stavu (zavřená vrata a okenice) evokuje kládu či hranol dřeva pohozený v lese.


Pohledy
1:250

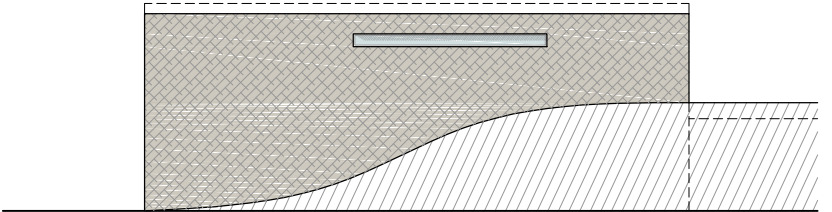

Zadní pohled

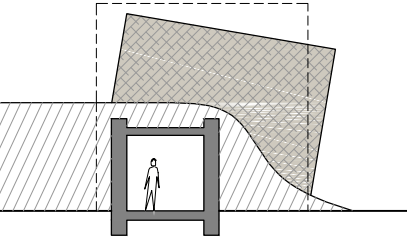

Vjezd

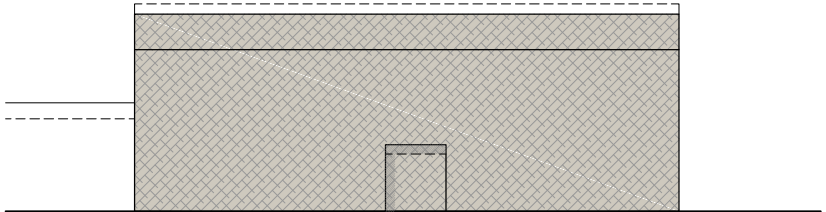


Dvorní pohled

ŘEZ AA
1:200

Řez AA

00 01 05 10 20 m



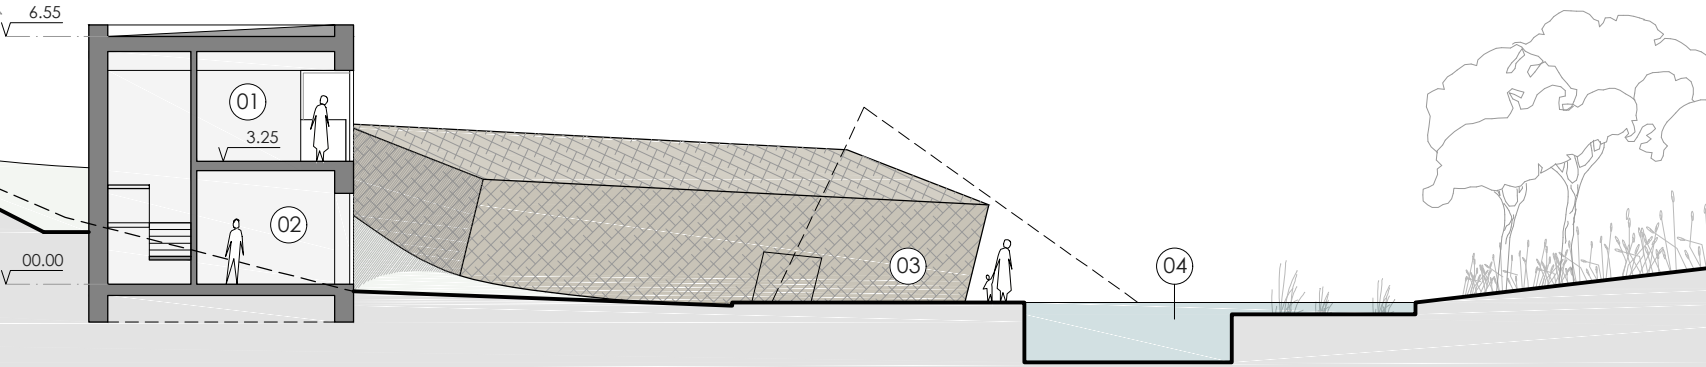


Legenda

- 01 Kotelna
- 02 Rezidenční objekt
- 03 Prostor pro relax
- 04 Biotop a bazén

Obytný hranol je řešen puristickým hranolem se dvěma podlažími. Okenice propůjčují domu jak funkční tak estetickou variabilitu.

Pohledy
1:250

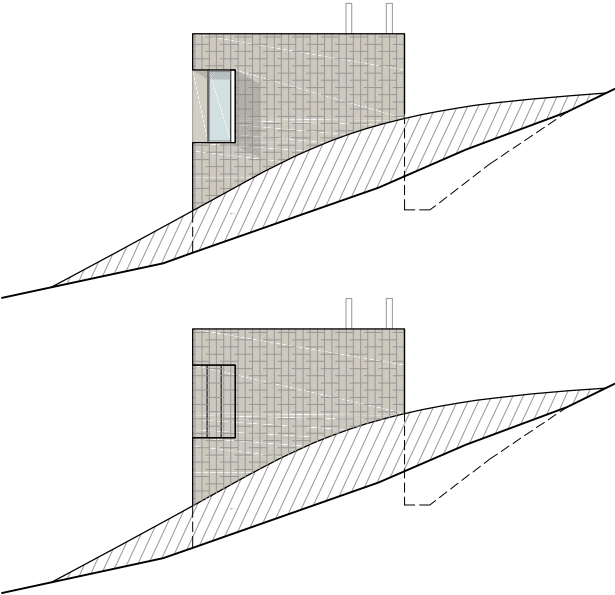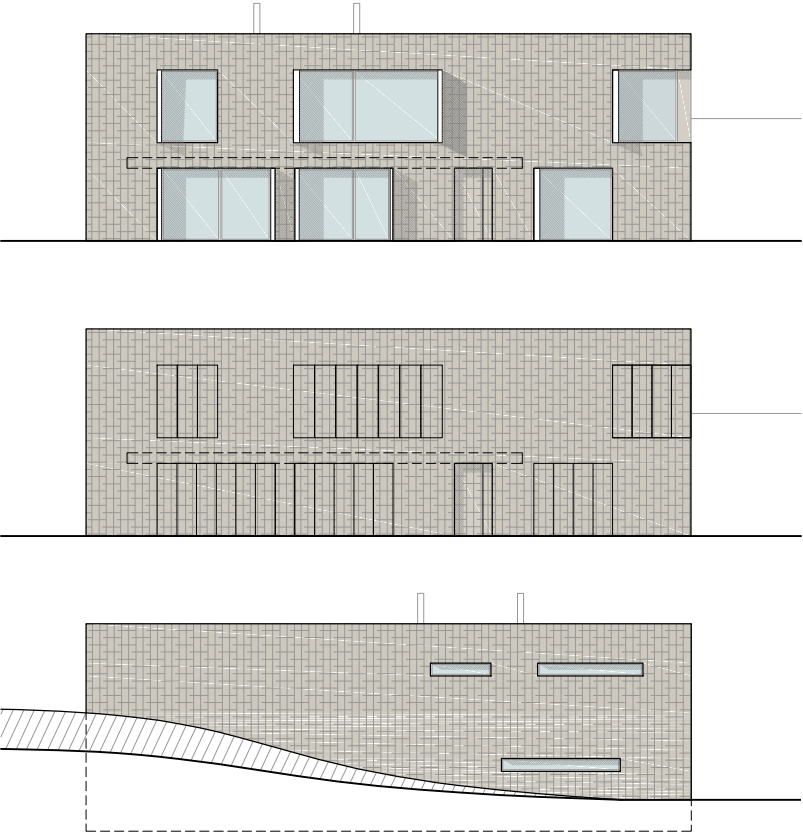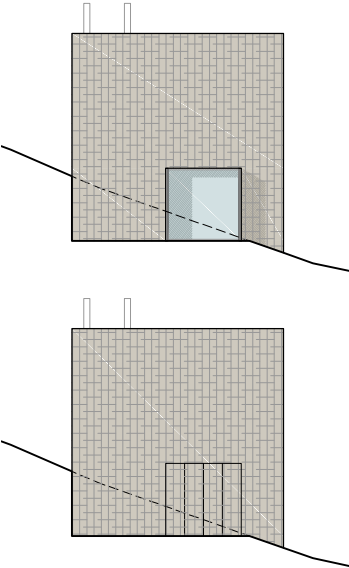


Pohledy dvorní otevřené a zavřené

ŘEZ BB
1:200

Řez BB

00 01 05 10 20 m

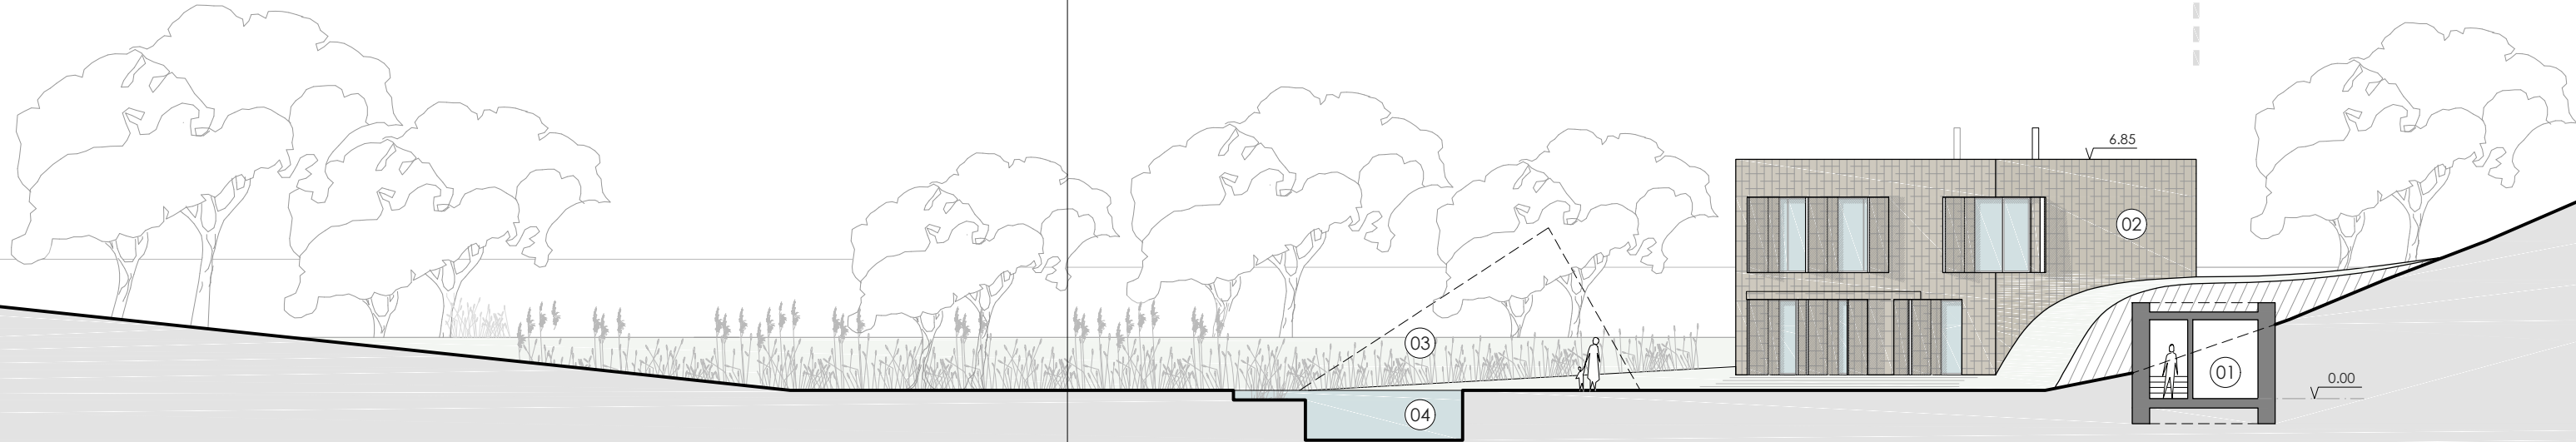



3 | ARCHITEKTURA

Pohled na vodní zónu



Pohled na vodní zónu

Alternativní řešení relaxační zóny
formou "objektu"

Alternativní řešení relaxační zóny
formou "přístřešku"



Dvorní pohled



Dvorní pohled

Alternativní řešení relaxační zóny
formou "objektu"



Alternativní řešení relaxační zóny
formou "přístřešku"



Obývací pokoj - pohled na living zónu



Obývací pokoj- pohled z kuchyně

