


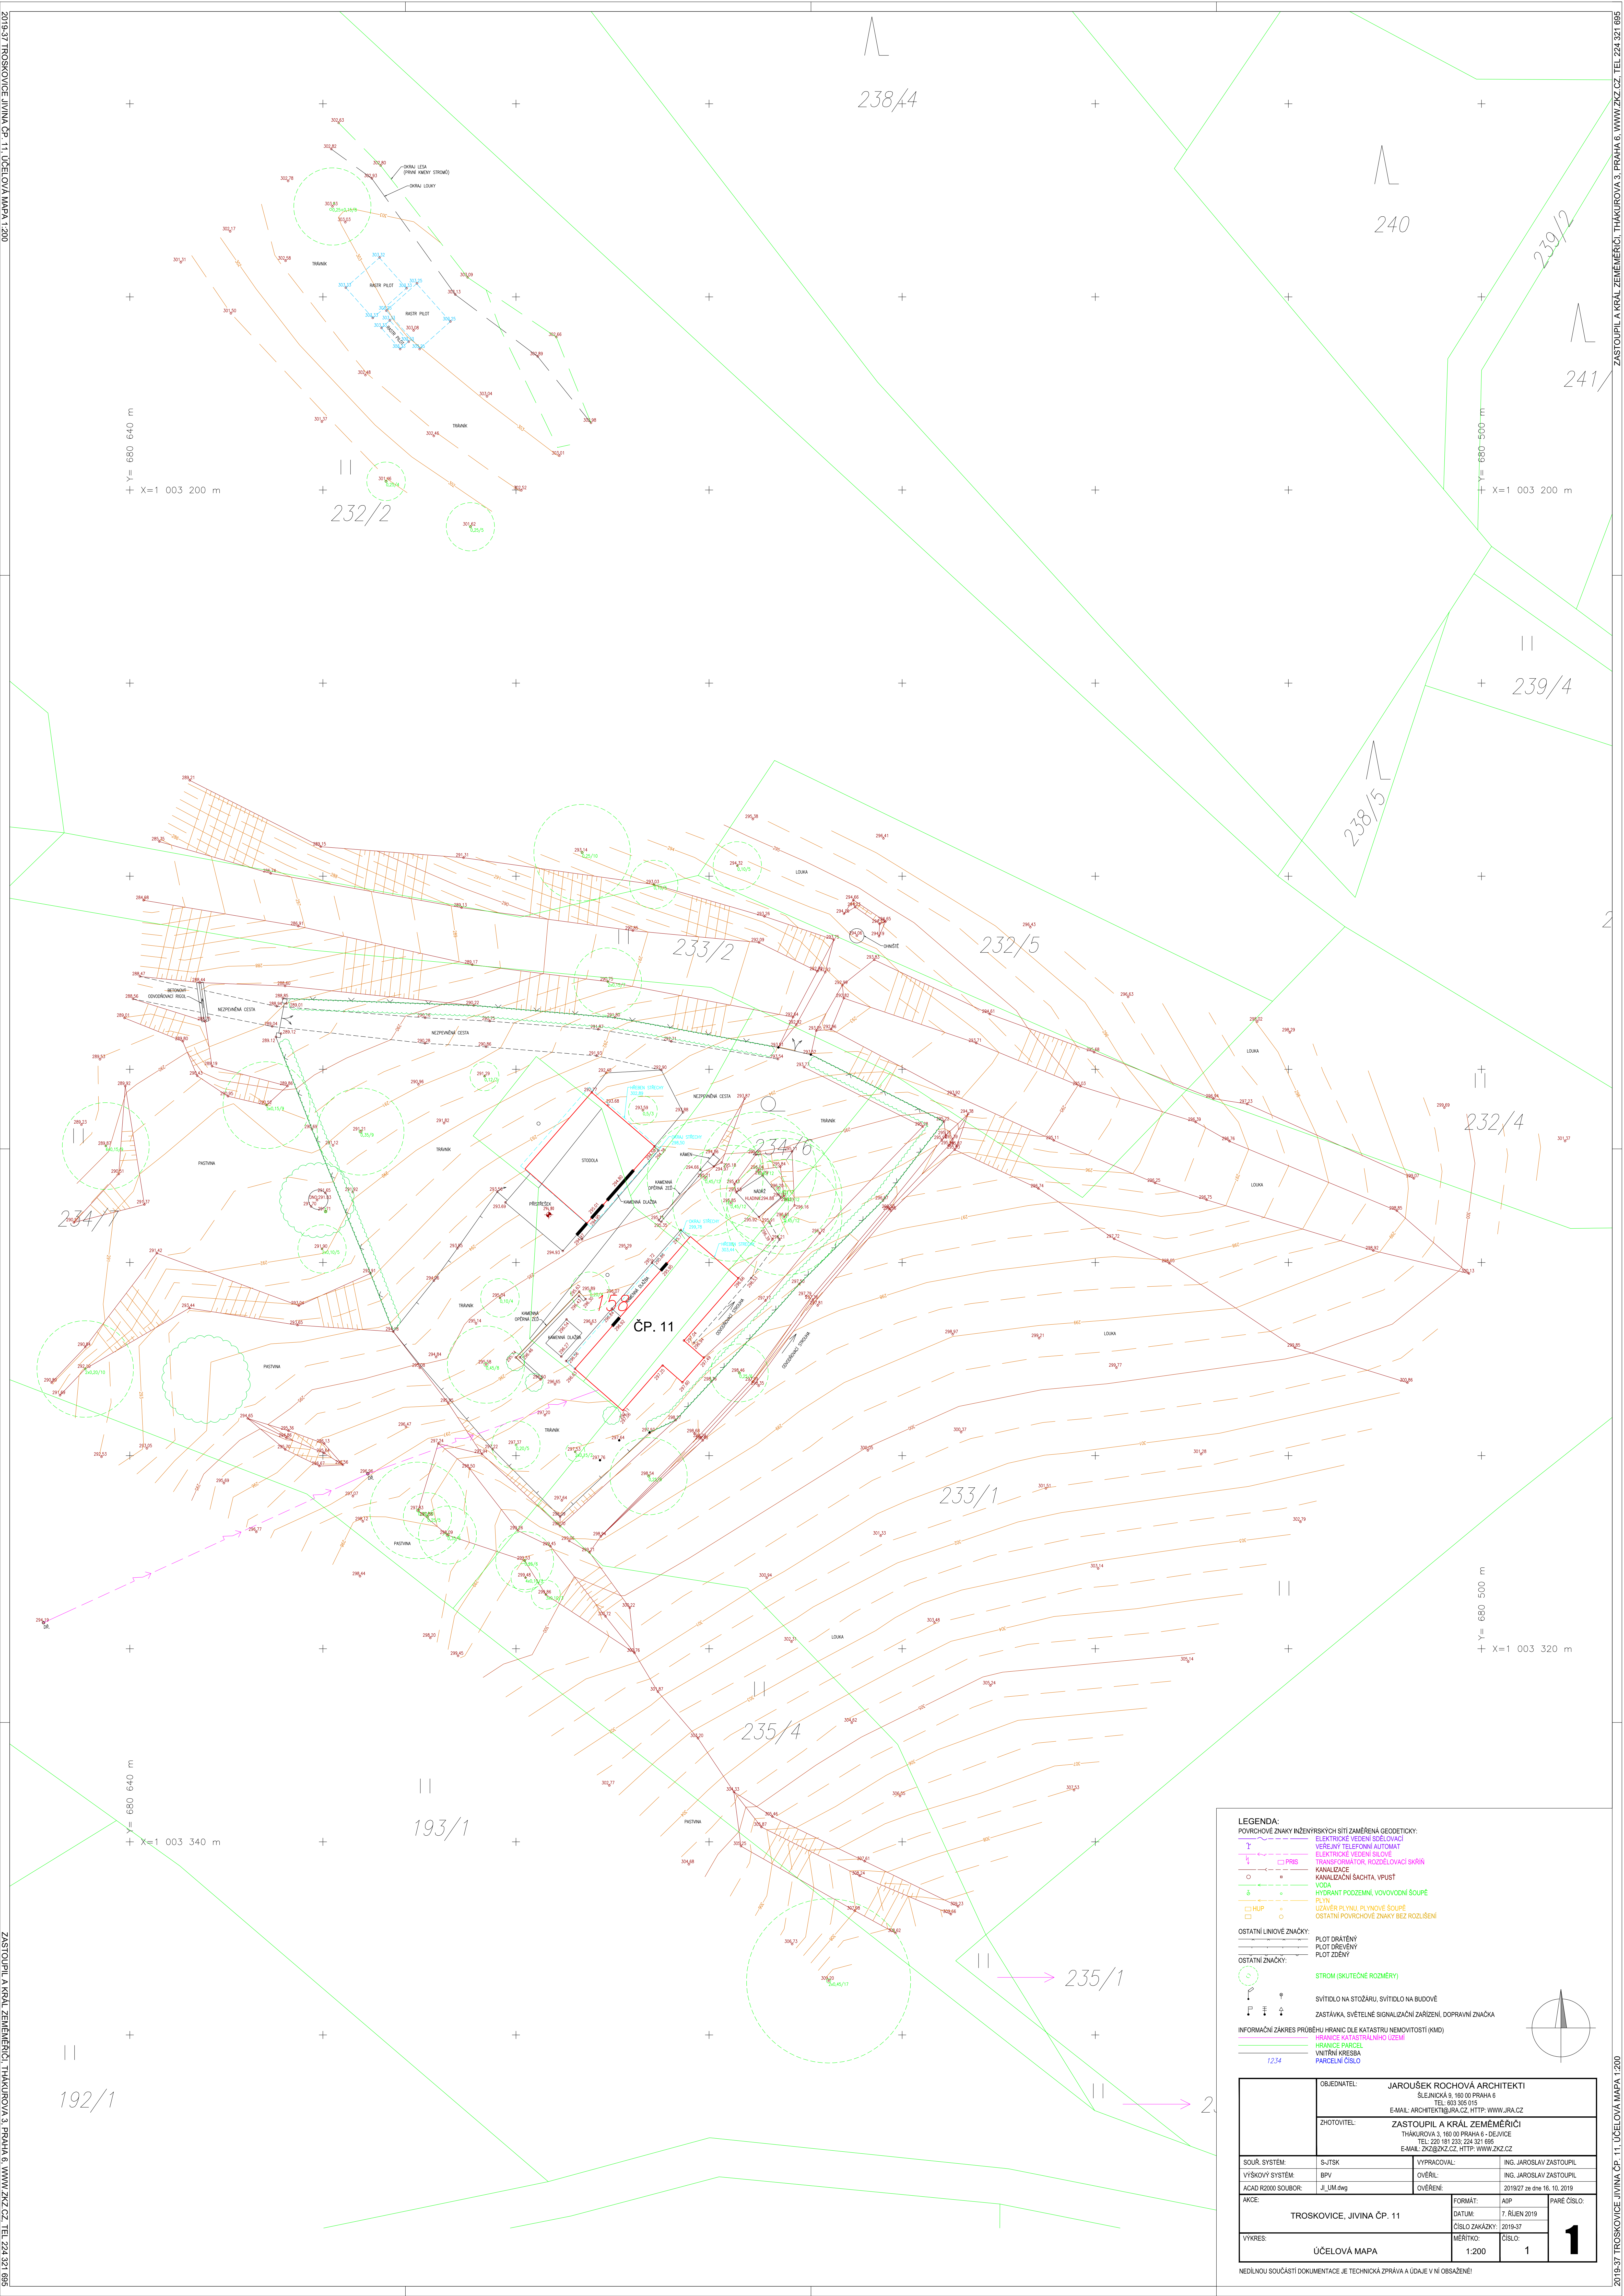

**LEGENDA:**

**POVRCHOVÉ ZNAKY INŽENÝRSKÝCH SÍTÍ ZAMĚŘENA GEODETICKY:**

- ELEKTRICKÉ VEDENÍ SÍŤE OVAD
- VEŘEJNÝ TELEFONNÍ AUTOMAT
- ELEKTRICKÉ VEDENÍ SÍŤE
- TRANSFORMÁTOR, ROZDĚLOVACÍ SKŘÍŇ
- KANALIZACE
- KANALIZAČNÍ SÁCHA, VPUST
- VODA
- HYDROANTIPÓDZEMNÍ, VOVOVODNÍ SOUPÉ
- PLYN
- UZÁVĚR PLYNU, PLYNOVÉ SOUPÉ
- OSTATNÍ POVRCHOVÉ ZNAKY BEZ ROZHLŠENÍ

**OSTATNÍ LINOVÉ ZNAČKY:**

- PLOT DRATĚNÝ
- PLOT DŘEVĚNÝ
- PLOT ZDĚNÝ

**OSTATNÍ ZNAČKY:**

- STROM (SKUTEČNÉ ROZMĚRY)
- SVÍTIDLO NA STÓŽÁRU, SVÍTIDLO NA BUDOVĚ
- ZASTÁVKA, SVĚTELNÉ SIGNALIZAČNÍ ZAŘÍZENÍ, DOPRAVNÍ ZNAČKA

**INFORMAČNÍ ZNAČKY:**

- HRANICE KATASTRÁLNÍHO ÚZEMÍ (KMD)
- HRANICE PARCEL
- VYKRES
- PARCELNÍ ČÍSLO

|                                       |                               |
|---------------------------------------|-------------------------------|
| OBJEDNATEL:                           | JAROUSEK ROCHOVÁ ARCHITEKTI   |
| ŠLEJNOČKA 8, 180 00 PRAHA 6           | TEL: 603 305 015              |
| E-MAIL: ARCHITEKT@JARA.CZ             | HTTP: WWW.JARA.CZ             |
| ZHOTOVITEL:                           | ZASTOUPIL A KRAL ZEMEMERICI   |
| THAKUROVA 3, 180 00 PRAHA 6 - DEJVICE | TEL: 220 181 233, 224 221 886 |
| E-MAIL: ZKZ@ZKZ.CZ                    | HTTP: WWW.ZKZ.CZ              |

|                    |            |             |                             |
|--------------------|------------|-------------|-----------------------------|
| SOUR. SYSTÉM:      | S-JTSK     | VYPRACOVAL: | ING. JAROSLAV ZASTOUPIL     |
| VÝŠKOVÝ SYSTÉM:    | BPV        | OVĚŘIL:     | ING. JAROSLAV ZASTOUPIL     |
| ACAD R2000 Soubor: | _J_LIM.dwg | OVĚŘENÍ:    | 2019/27 ze dne 16. 10. 2019 |

|         |                           |                |               |              |
|---------|---------------------------|----------------|---------------|--------------|
| AKCE:   | TROSKOVICE, JIVINA ČP. 11 | FORMÁT:        | AIP           | PAPÉR ČÍSLO: |
| VYKRES: | ÚČELOVÁ MAPA              | DATUM:         | 7. ŘÍJEN 2019 | <b>1</b>     |
|         |                           | ČÍSLO ZAKÁZKY: | 2019-37       |              |
|         |                           | MĚŘÍTKO:       | 1:200         | ČÍSLO:       |
|         |                           |                | 1             |              |

NEDILNOU SOUČÁSTÍ DOKUMENTACE JE TECHNICKÁ ZPRÁVA A ÚDAJE V NÍ OBSAŽENÉ!